

伸和エージェンシー




阿波座新大和ビル7階 オフィス計画図書

2 0 1 9 0 3 1 8

目次

	平面図	1	家具図-1	受付カウンター	F-1
	レイアウト	2	家具図-2	展示台 枠	F-2
	レイアウト+通路幅	2-1	家具図-3	展示台	F-3
	天井伏図	3	家具図-4	パンフレット架 枠	F-4
	展開方向指示図・仕上げ材	4	家具図-5	大テーブル	F-5
	ローパネル配置図	5			
壁面展開図	執務室	6-1			
	執務室・総合受付	-2			
	総合受付	-3			
	旅行事業部通用口・給茶コーナー	-4			
	応接会議室	-5			
	休養室	-6			
	社内会議室	-7			
	社長室	-8			
	床設備配置図	7			
	天井照明点灯エリア分け図	8			
	天井照明器具・機器配置図	9			

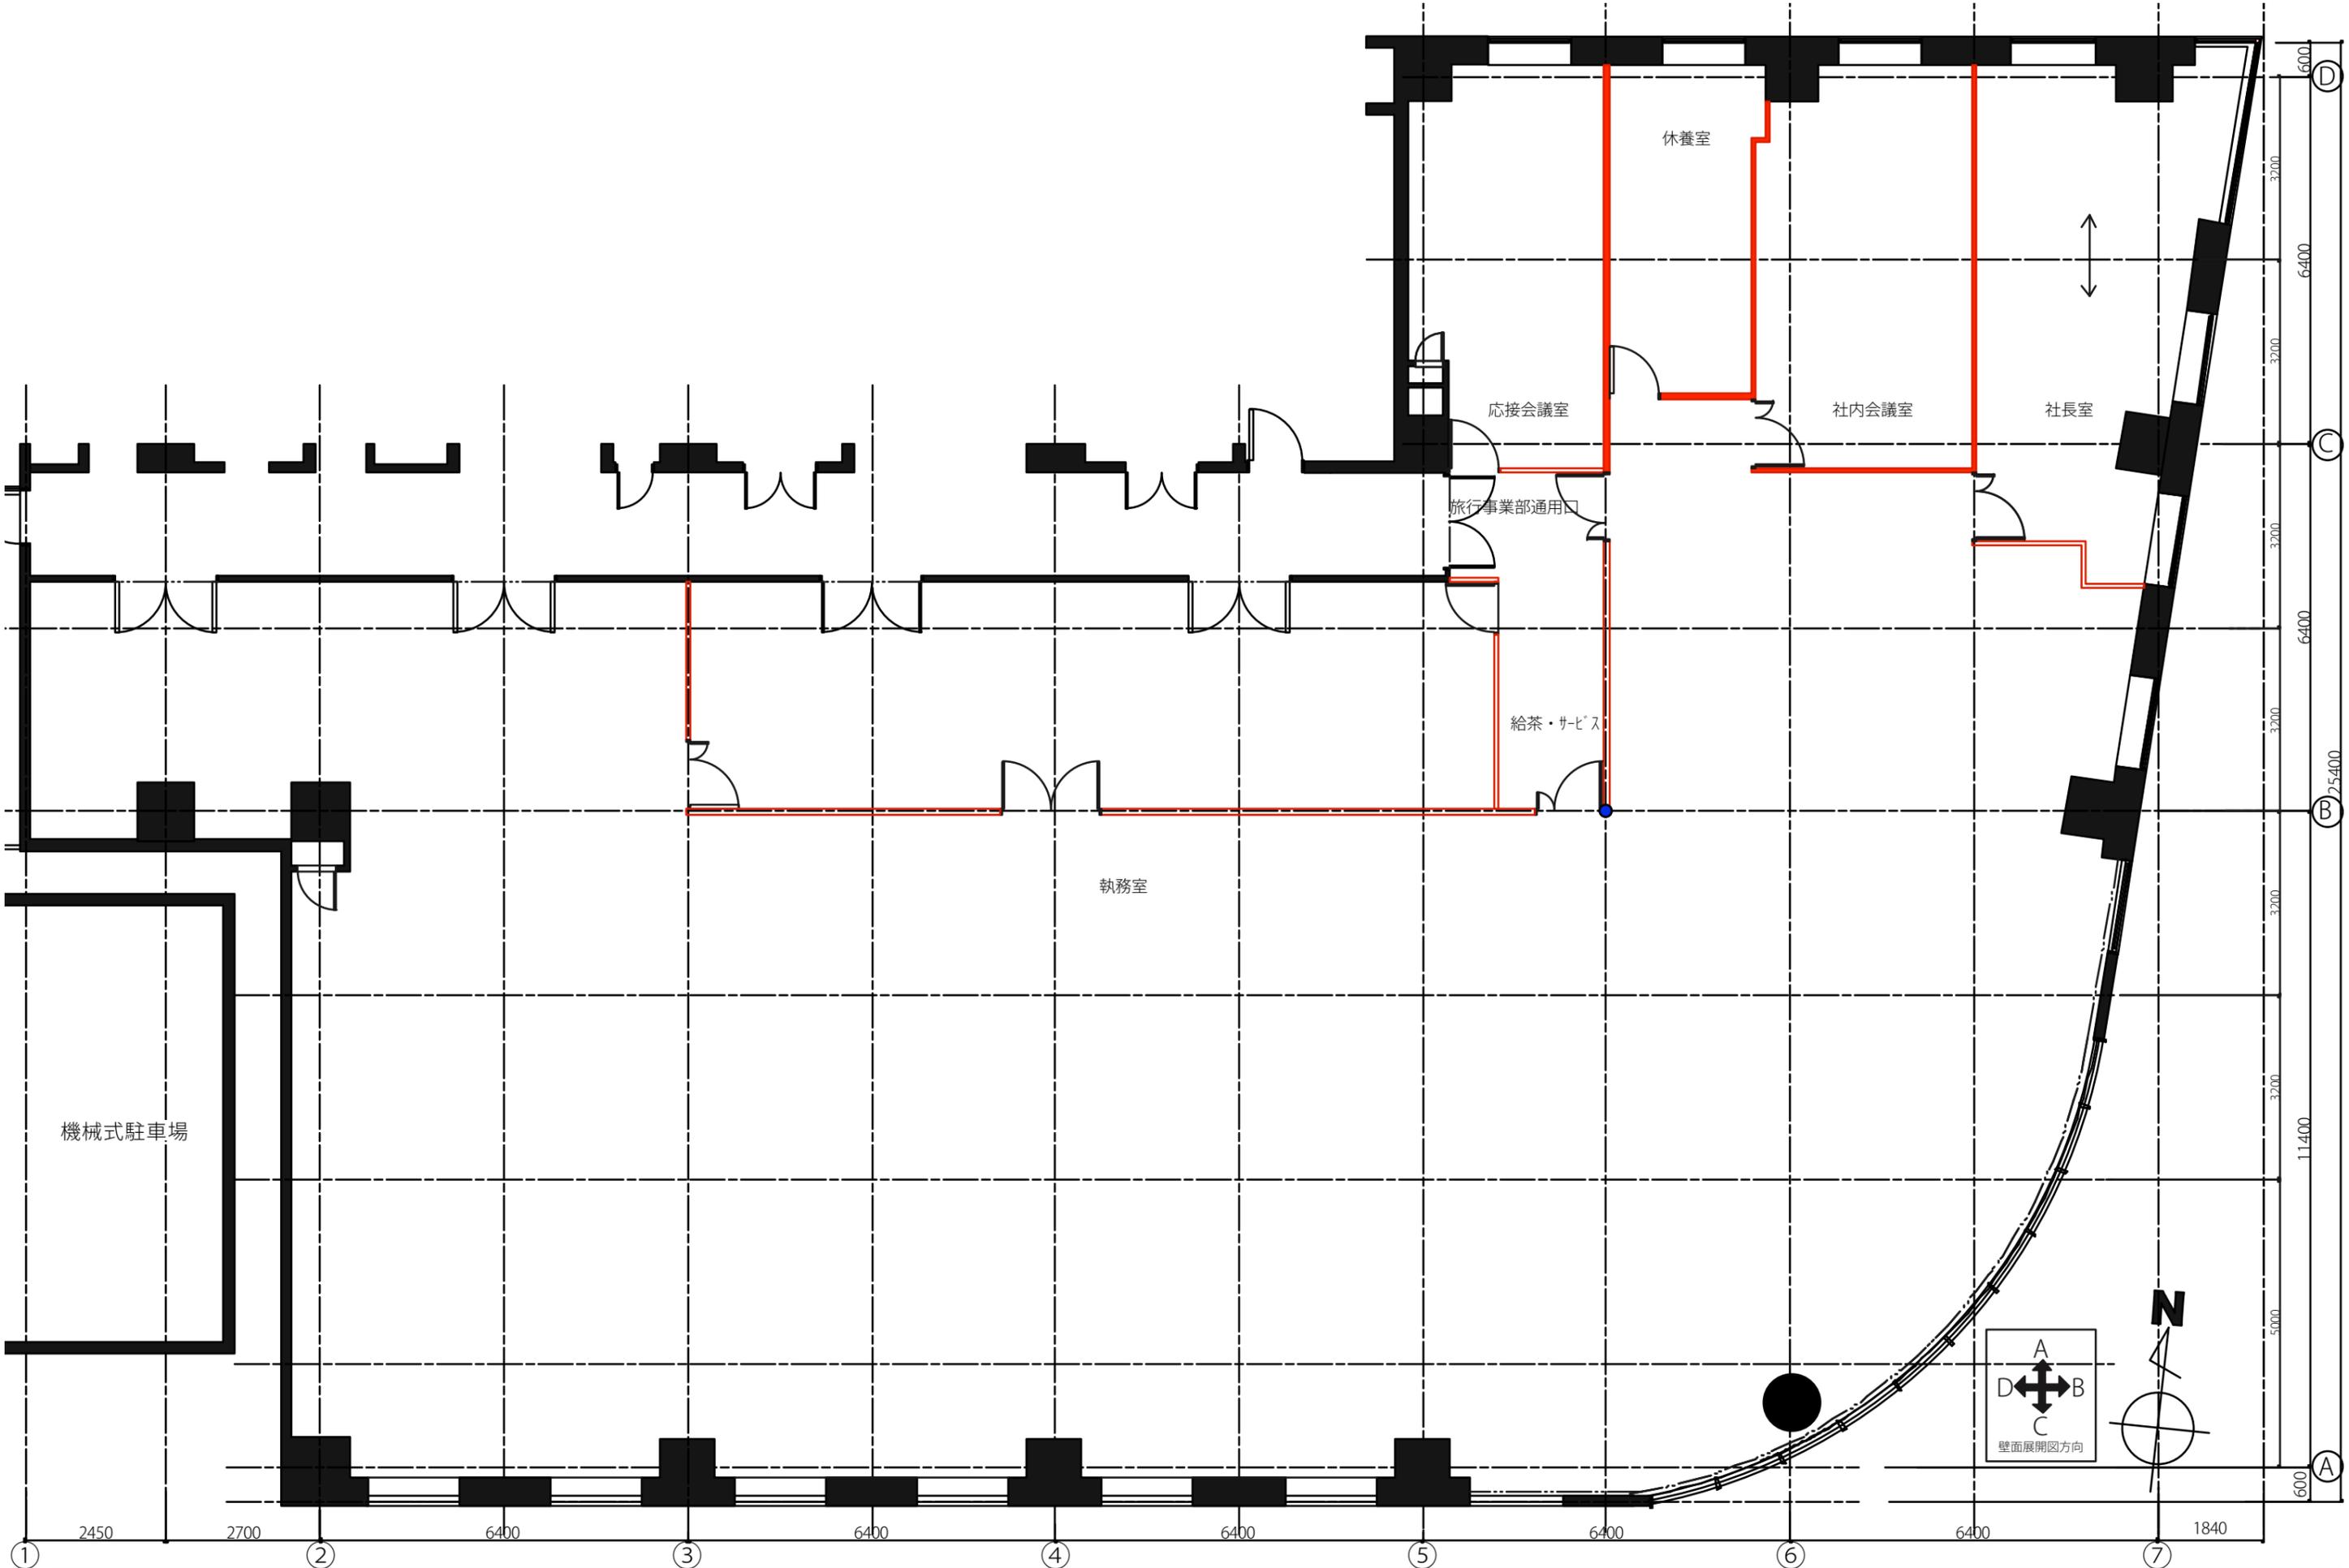

フォーメーション空間設計室
 352-0011 埼玉県新座市野火止4-5-25-202
 e-mail: info@formation-s-d.com
 URL: http://hidetsuguy.wixsite.com/formation-s-d

NOTICE
 新阿波座ビル所在地 大阪市西区阿波座1丁目5番地16号

PROJECT 阿波座新大和ビル7F 伸和エージェンシーオフィス
 TITLE 平面図

SCALE 1/100

PLAN YAMAMOTO
 DRAFT

CHECK

DATE 19/0214 19/0225 19/0306 19/0319

NUMBER 1

執務デスク					計
広告事業	2席	21席+2席	1席	20席	46席
旅行事業	1席	15席			16席
管理・経企	0席	7席			7席
社長席	1席				1席
計	4席	45席	1席	20席	70席


コーナー	数	収納	広告	旅行
シンキングコーナー 	3席	H2100 W900		
ミーティングコーナー (カミーティングコーナー含む) 	2箇所	H1000 W900		
執務打合せコーナー キャスター付き丸テーブル 	5箇所	H1700 W900		
立ち話コーナー 収納什器 	1箇所			




執務デスク					計
広告事業	2席	21席+2席	1席	20席	46席
旅行事業	1席	15席			16席
管理・経企	0席	7席			7席
社長席	1席				1席
計	4席	45席	1席	20席	70席

コーナー	数	収納	広告	旅行
シンキングコーナー 	3席	H2100 W900		
ミーティングコーナー (カフェミーティングコーナー含む) 	2箇所	H1000 W900		
執務打合せコーナー キャスター付き丸テーブル 	5箇所	H1700 W900		
立ち話コーナー 収納什器 	1箇所			



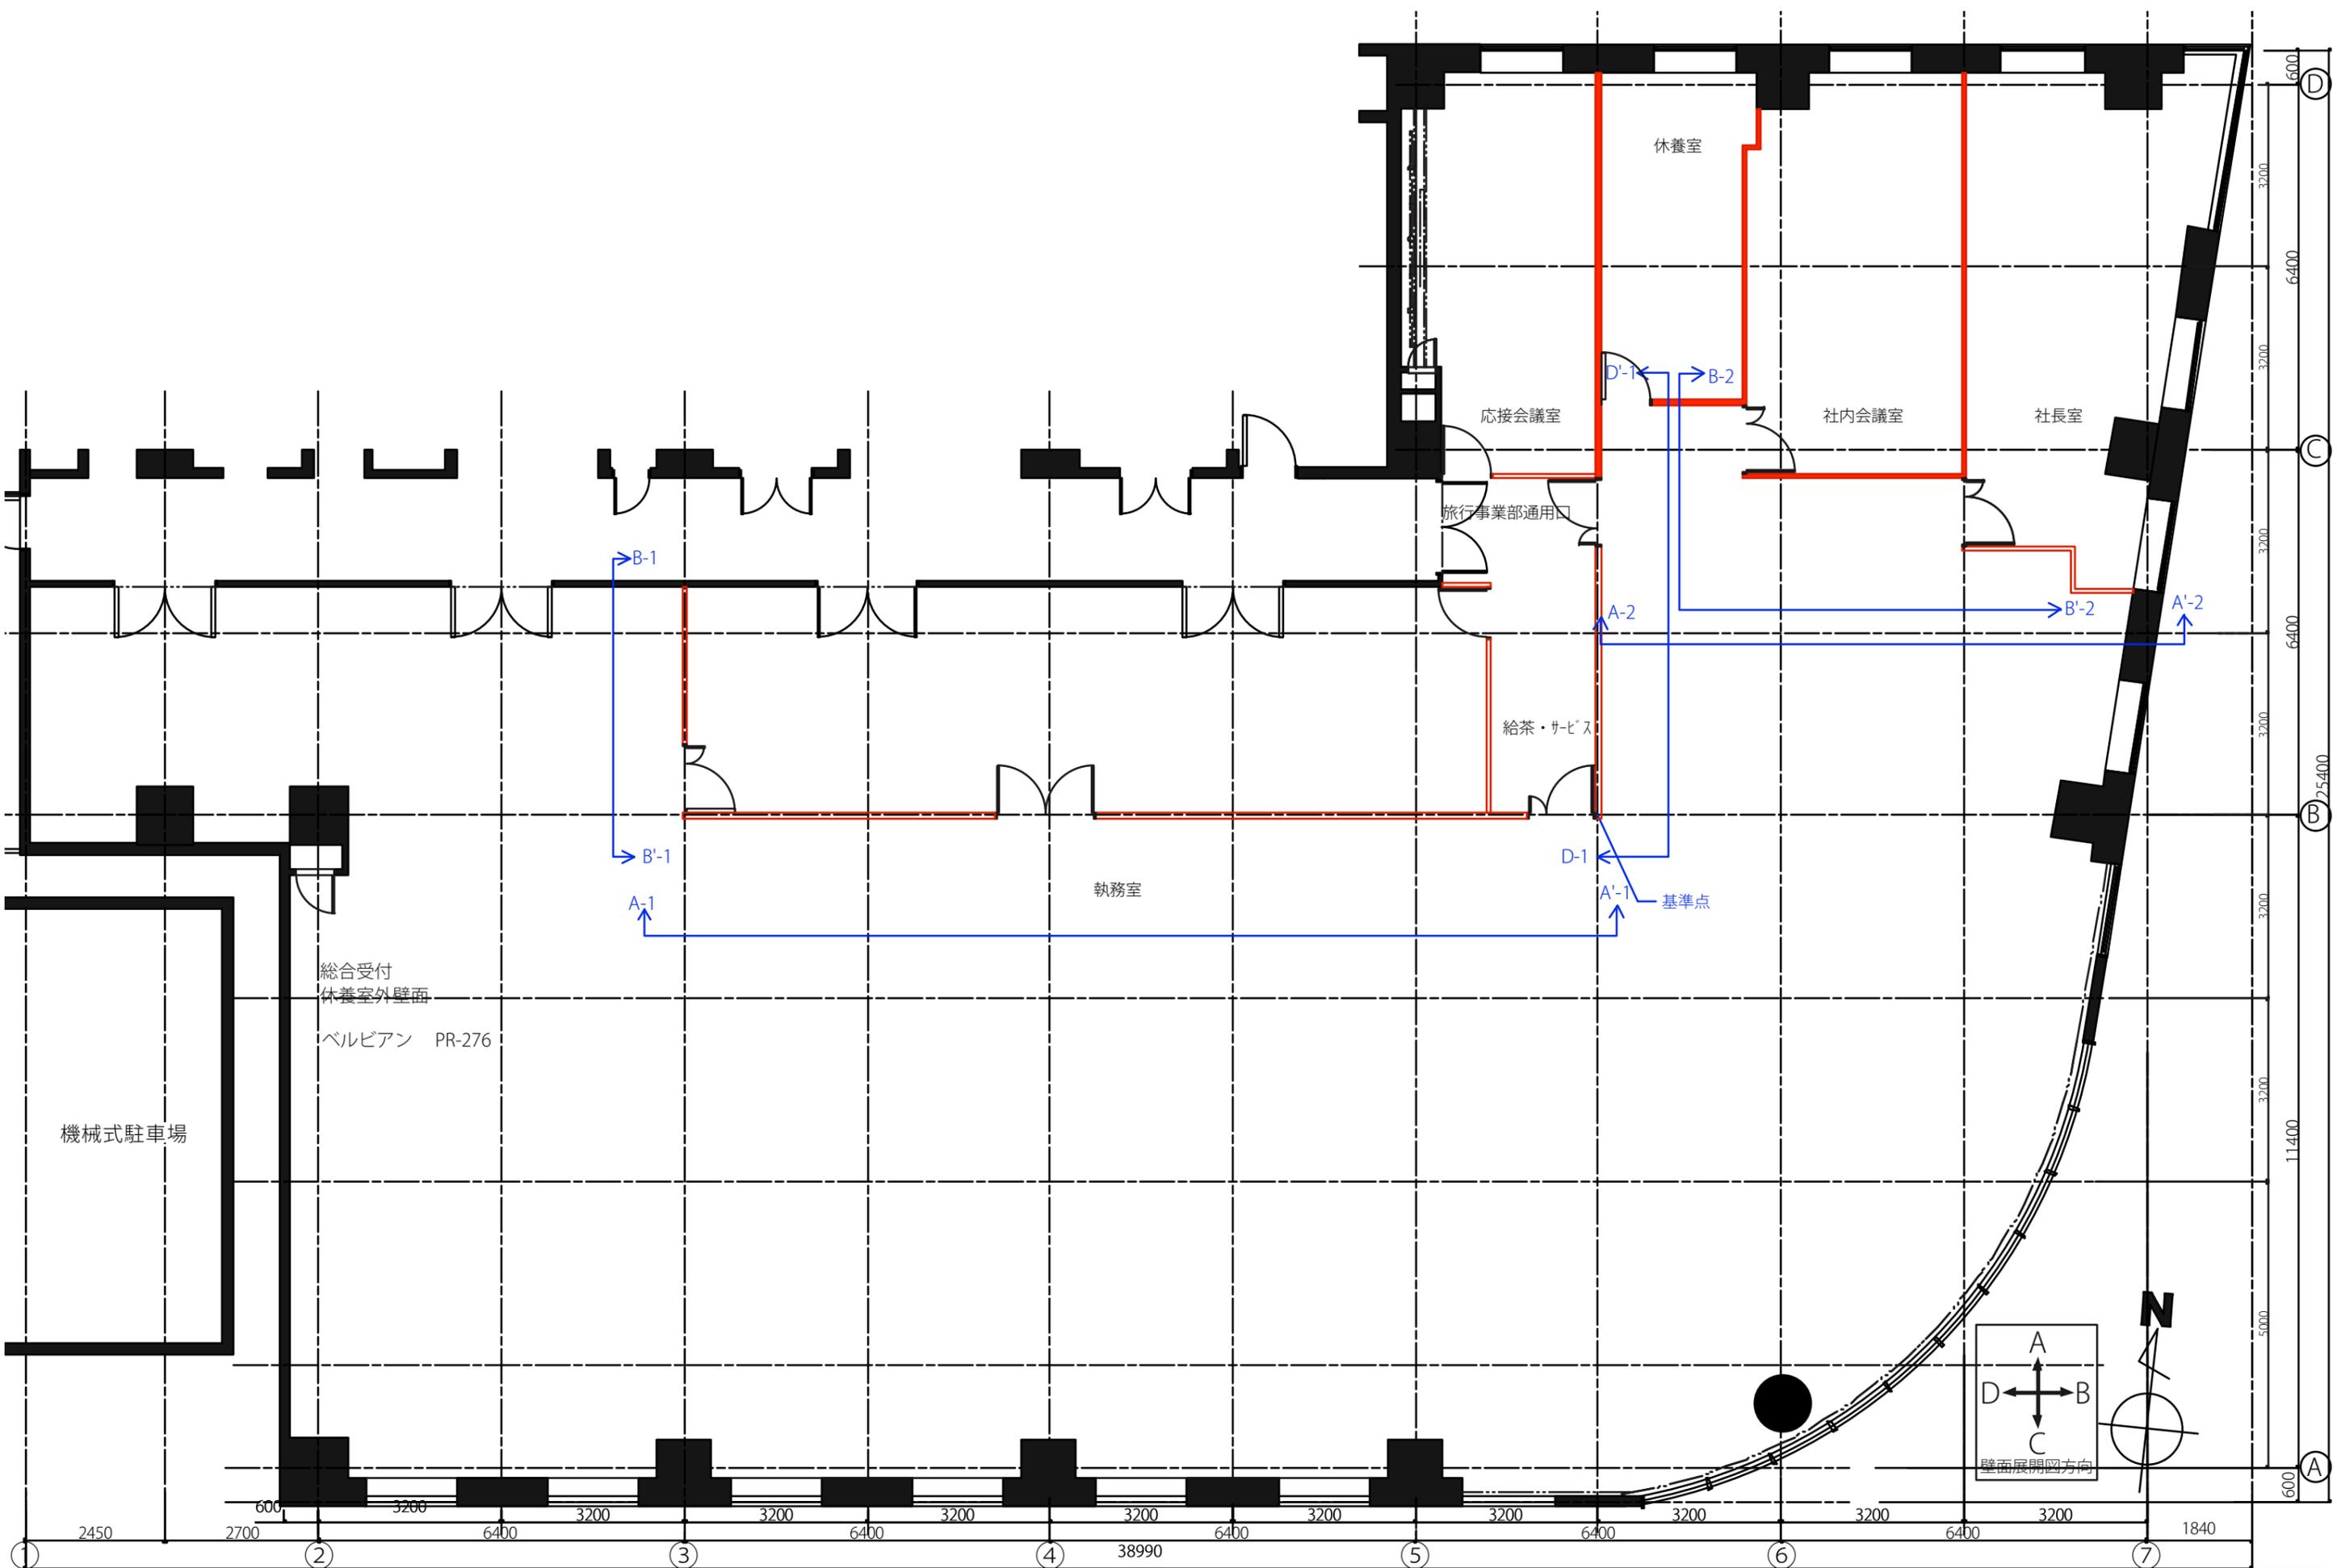

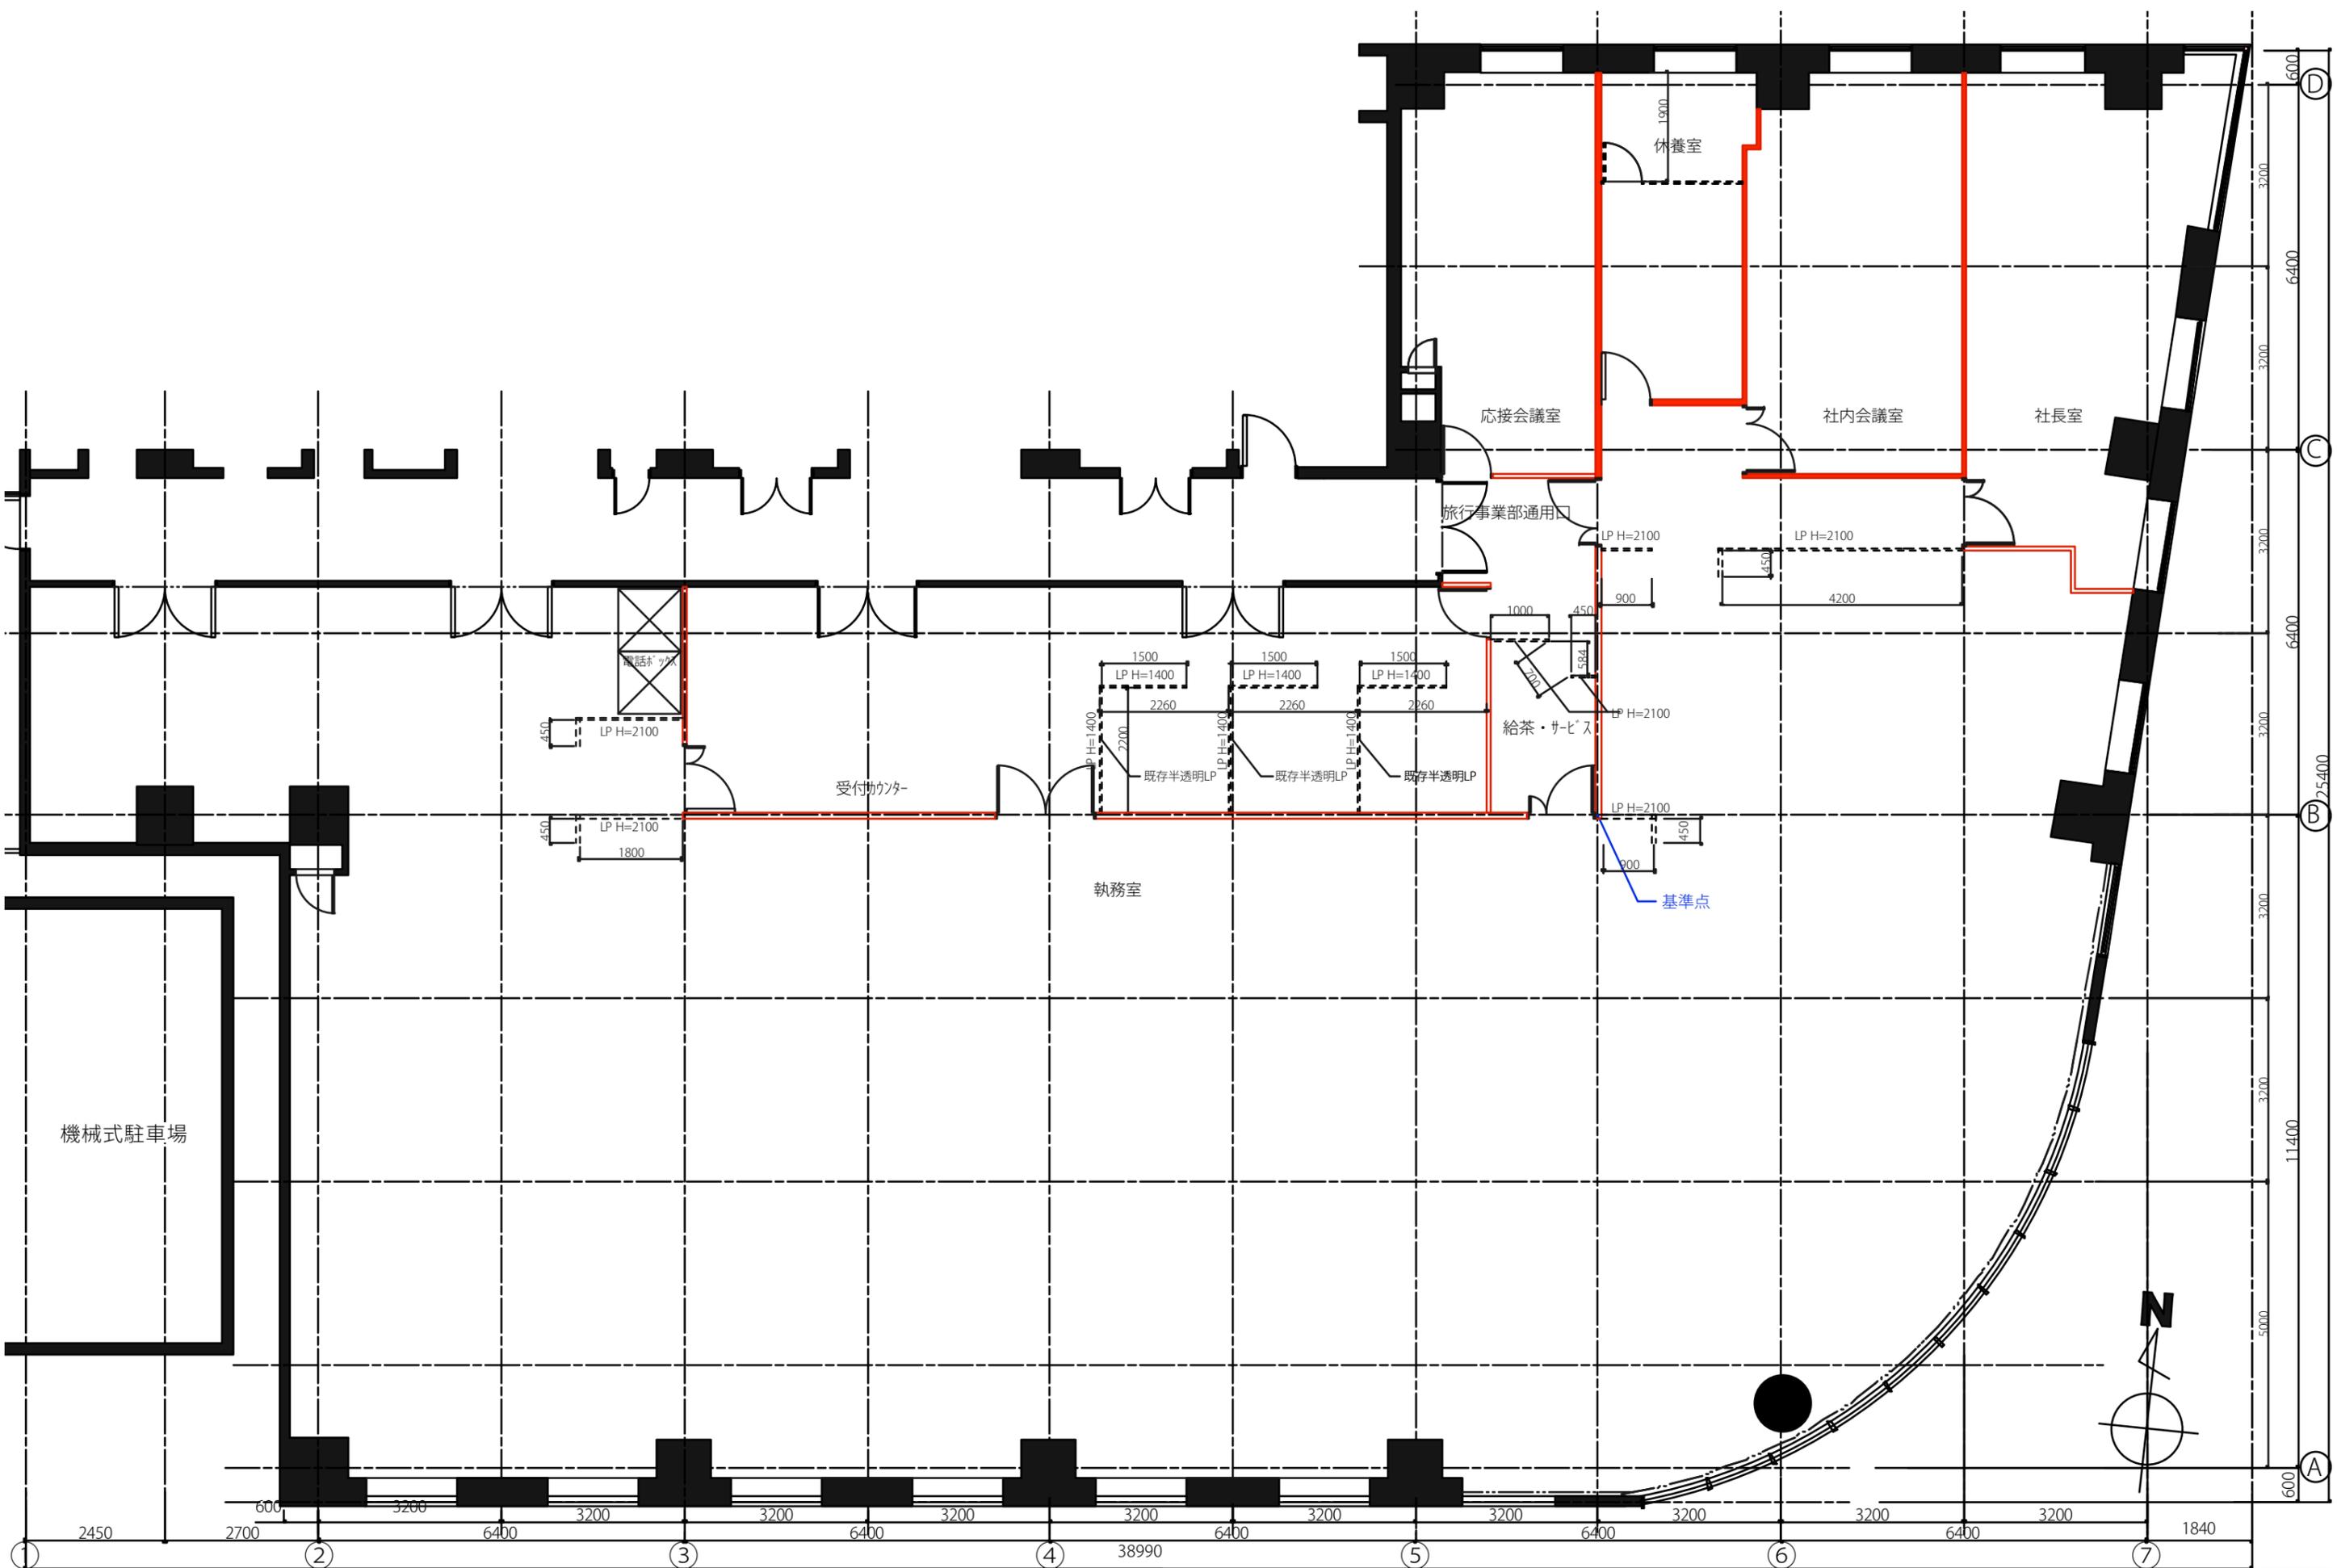

機械式駐車場

受付カウンター

執務室

給茶・サービス

応接会議室

旅行事業部通用口

休養室

社内会議室

社長室

基準点

フォーメーション空間設計室
352-0011 埼玉県新座市野火止4-5-25-202
e-mail: info@formation-s-d.com
URL: http://hidetsuguy.wixsite.com/formation-s-d

NOTICE
新阿波座ビル所在地 大阪市西区阿波座1丁目5番地16号

PROJECT 阿波座新大和ビル7F 伸和エージェンシーオフィス
TITLE ローパネル配置図




SCALE 1/100





PLAN YAMAMOTO
DRAFT



CHECK





DATE 19/02/14 19/02/25 19/03/06 19/03/19





NUMBER 5


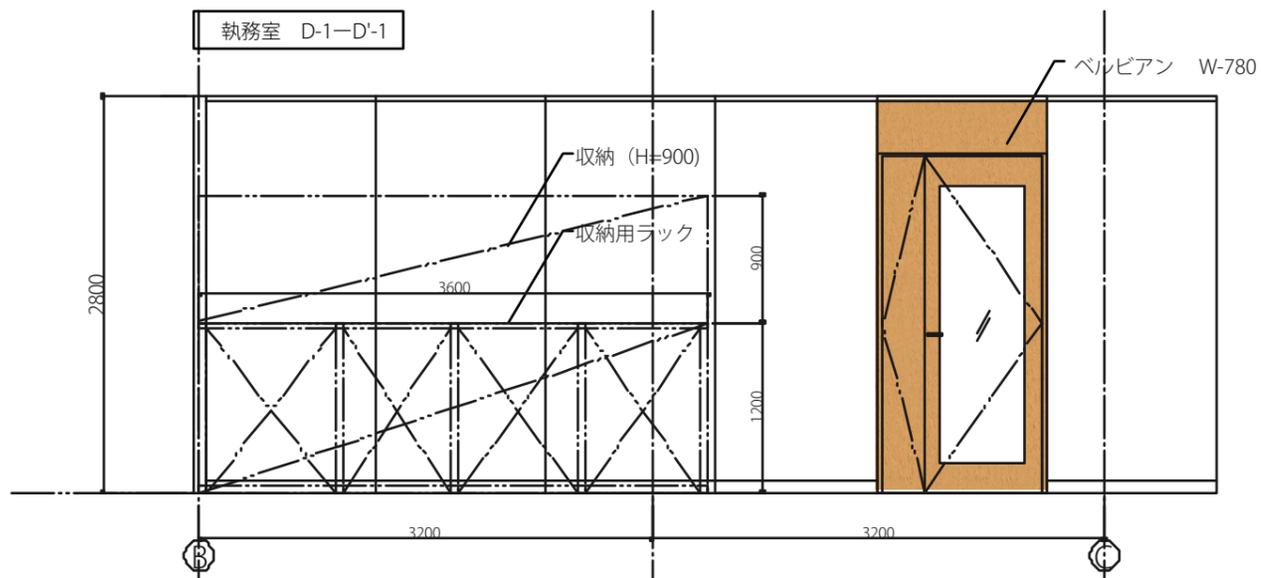
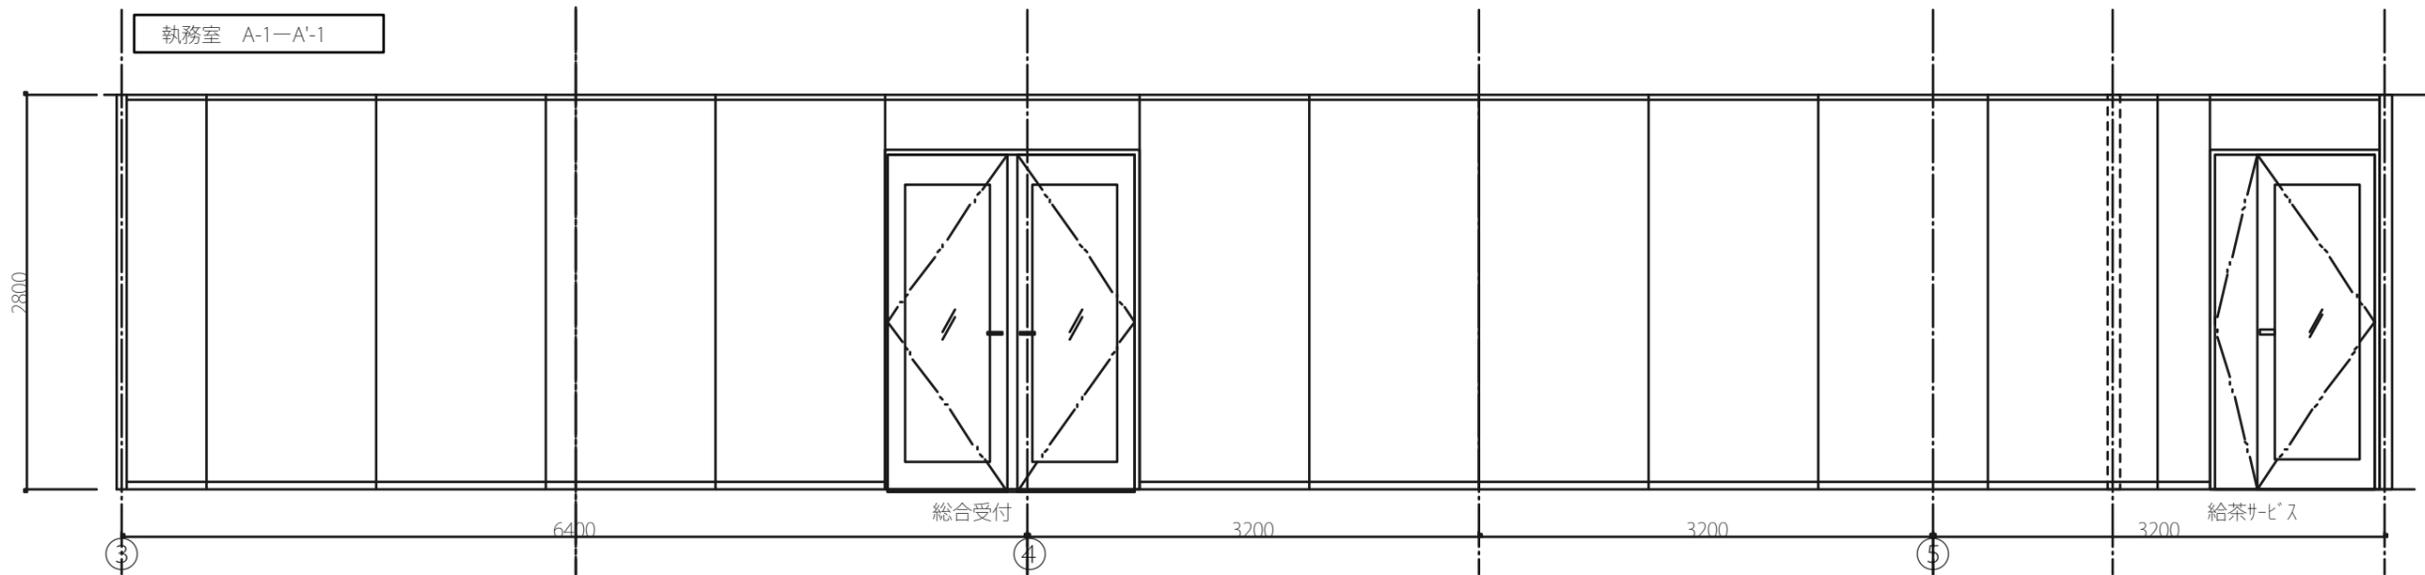
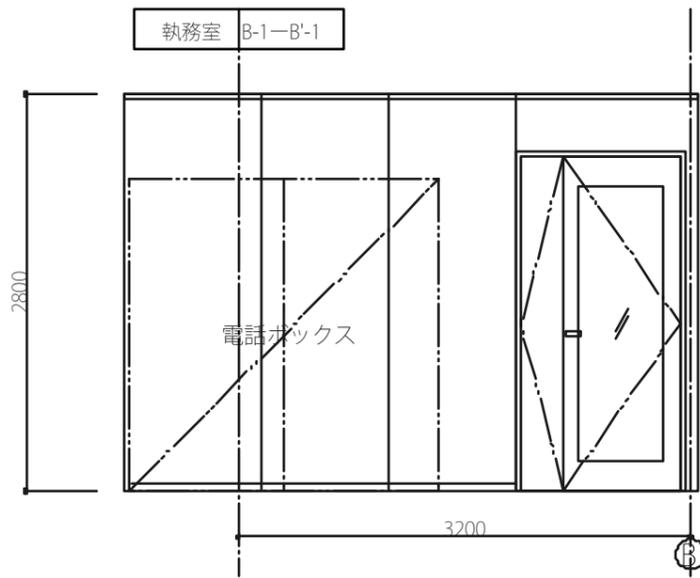


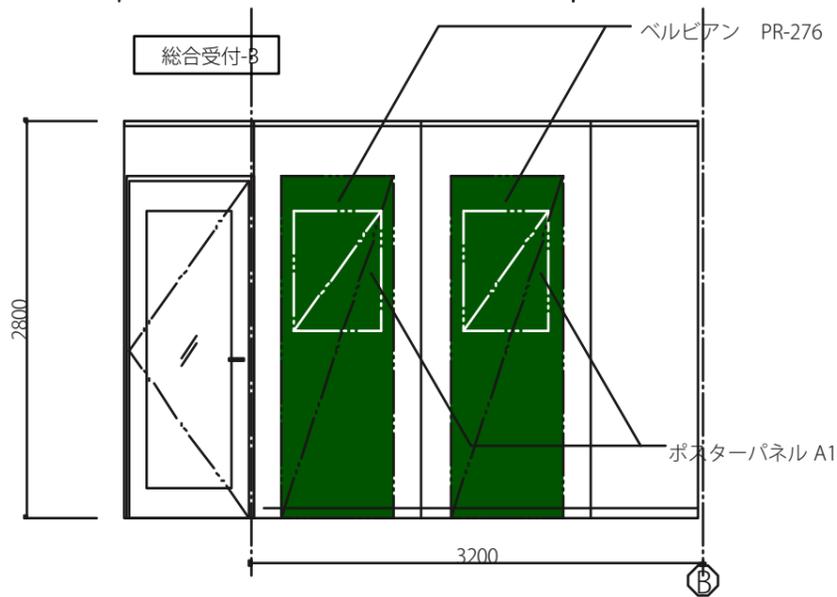
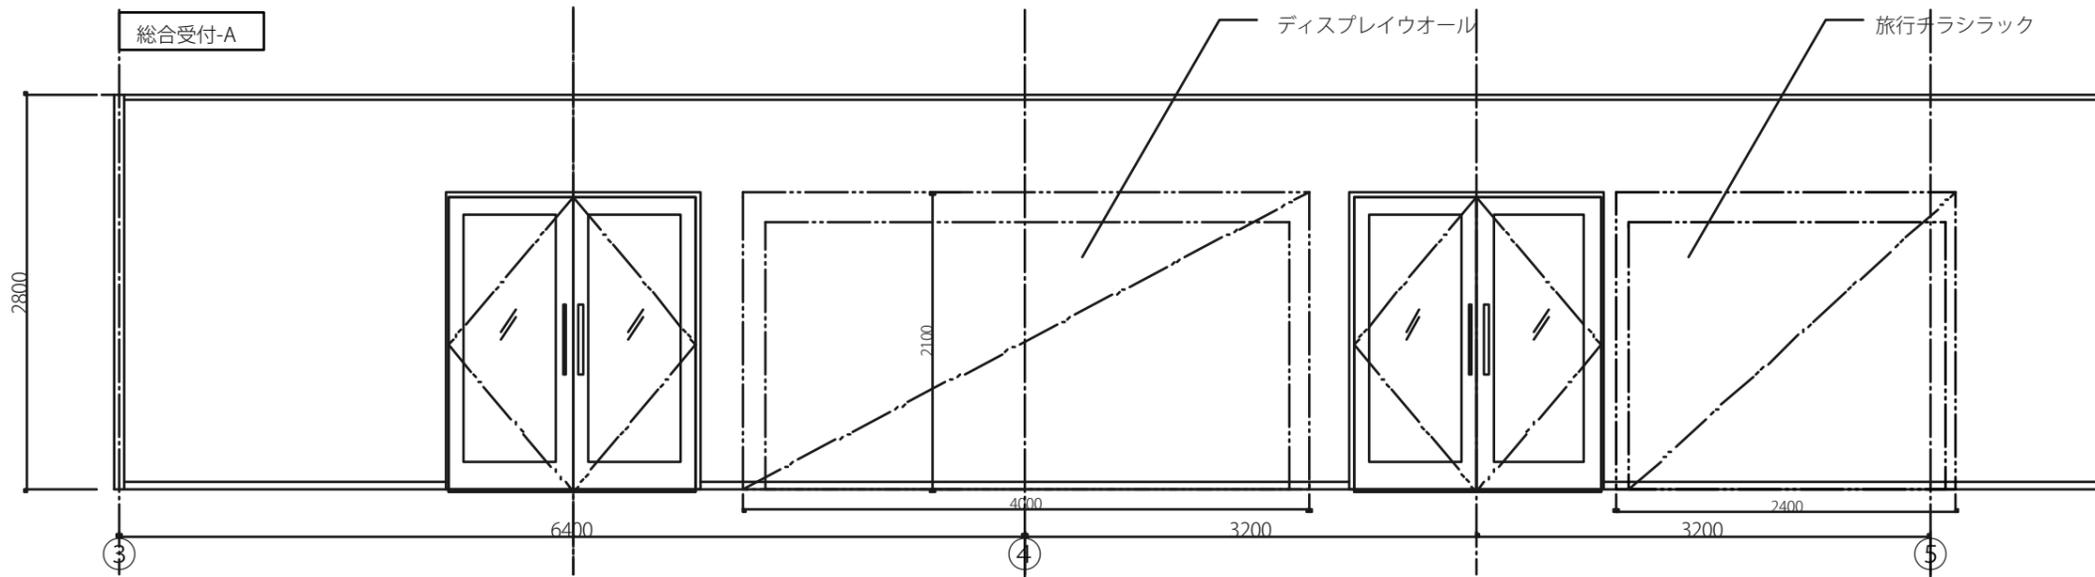
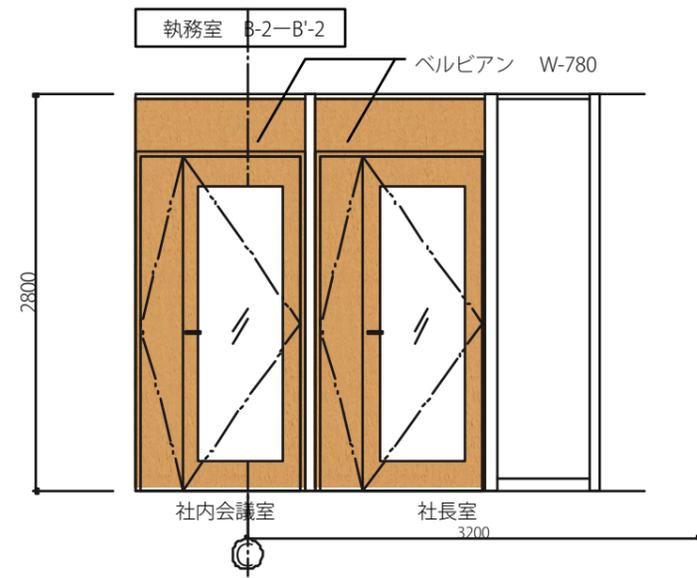
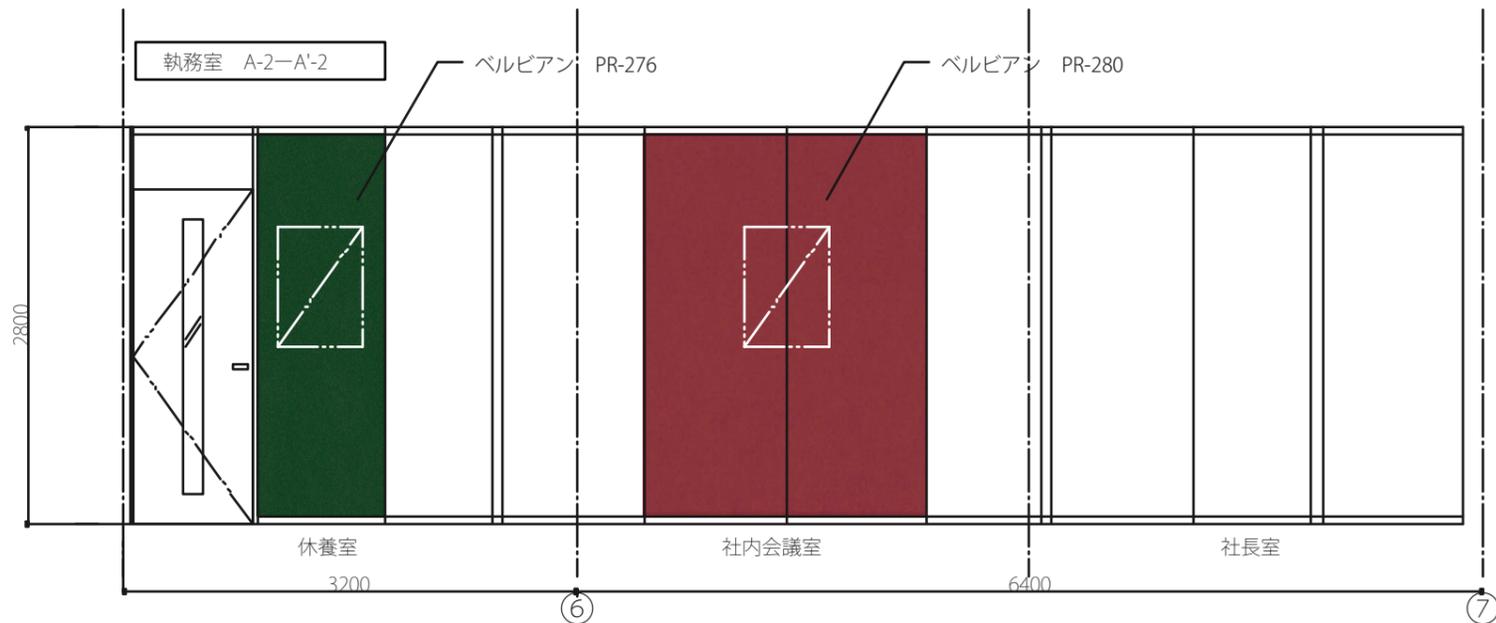




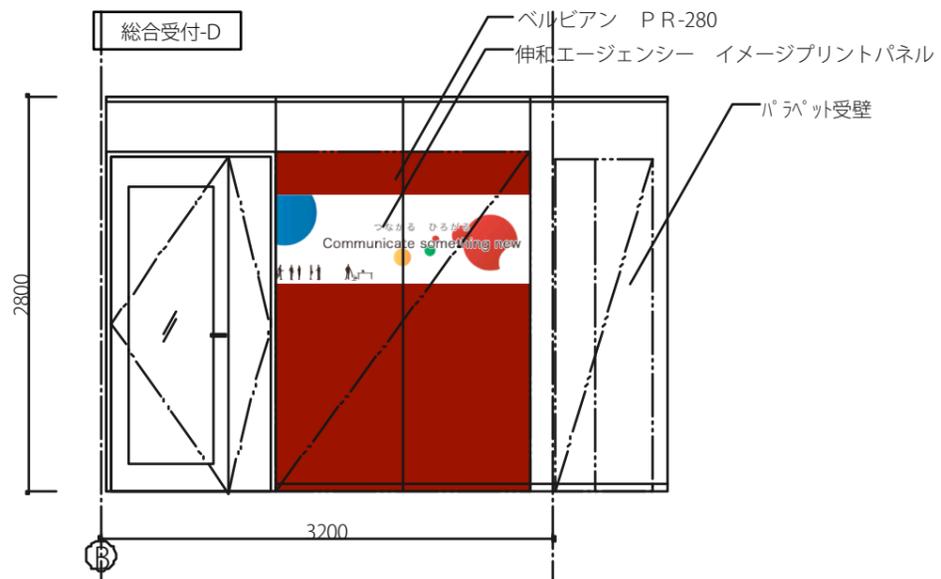
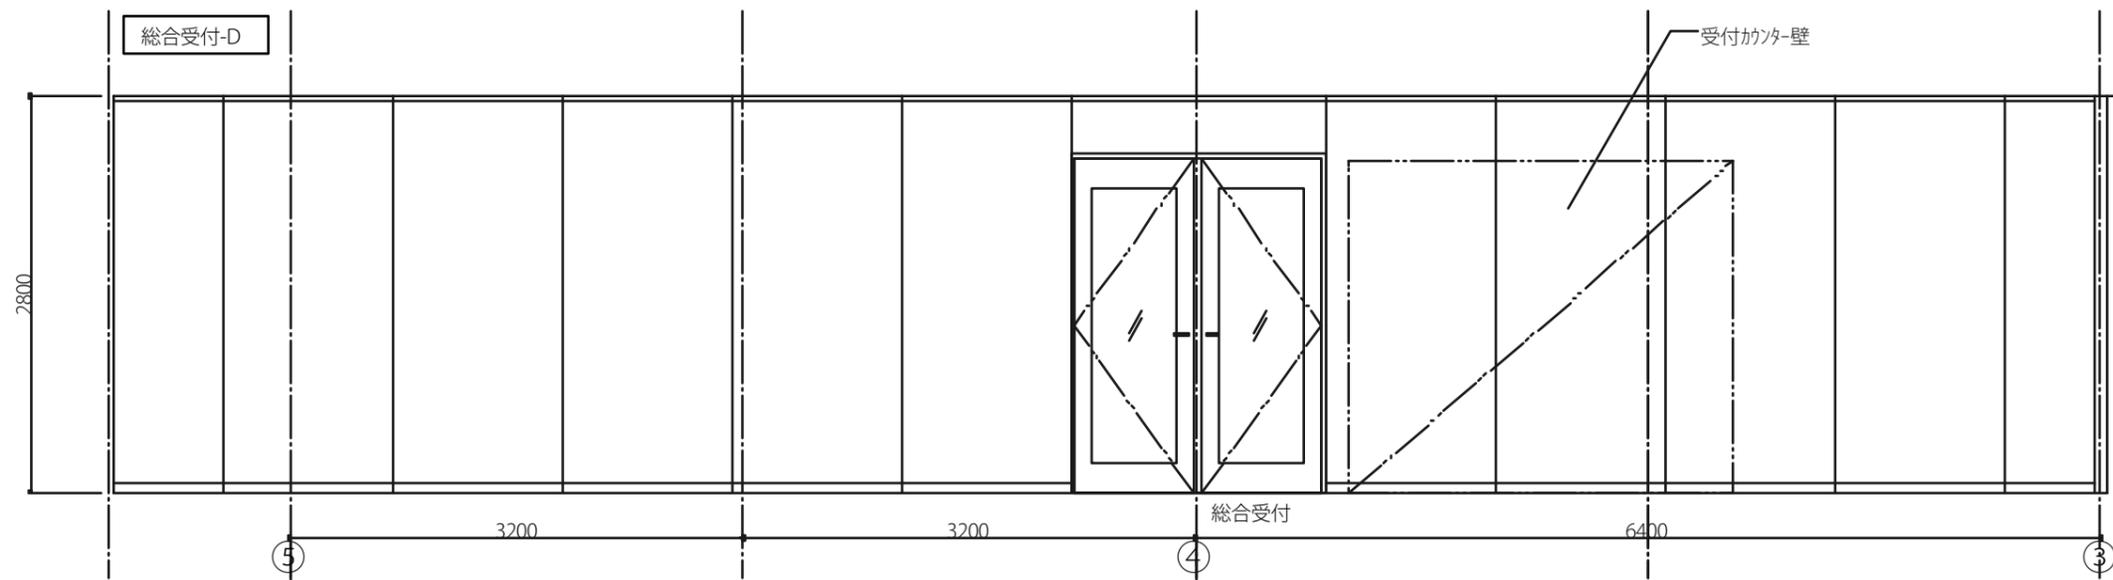


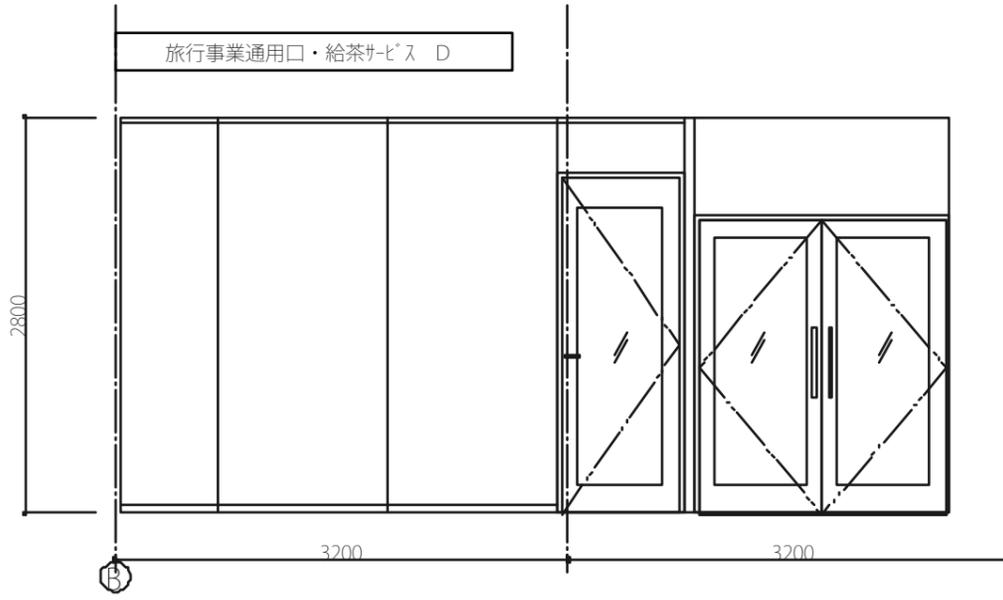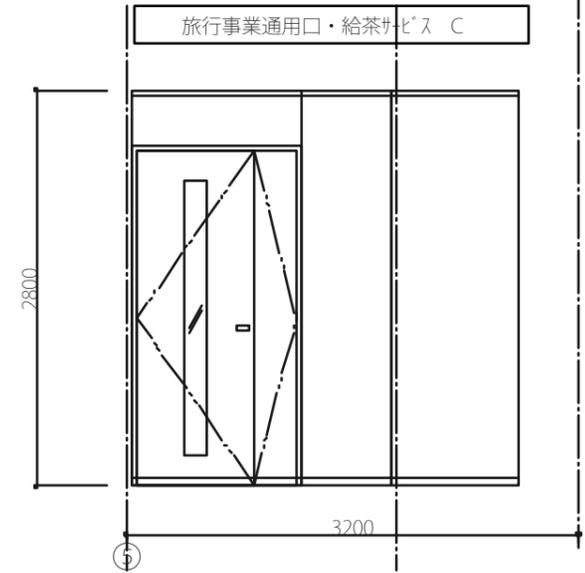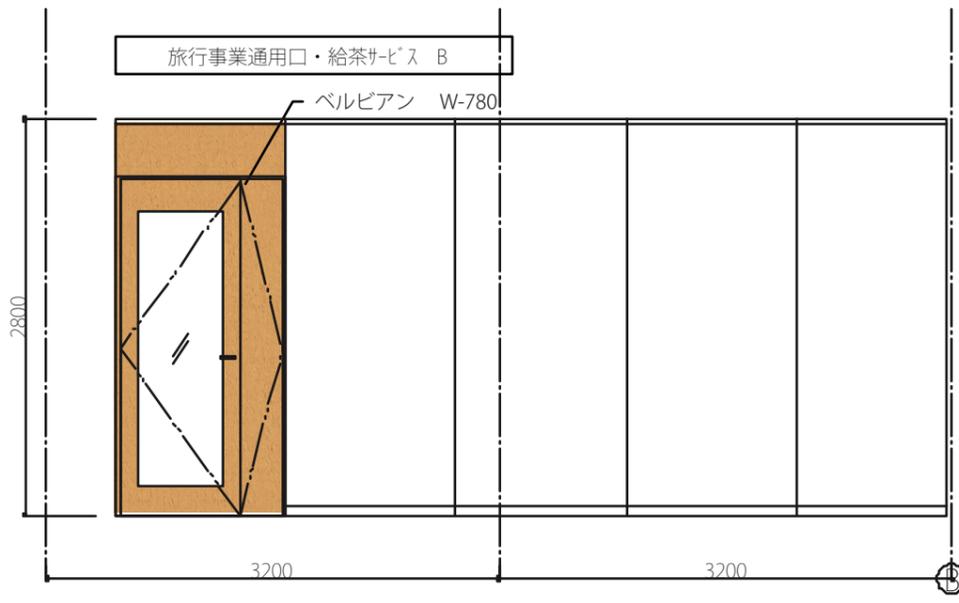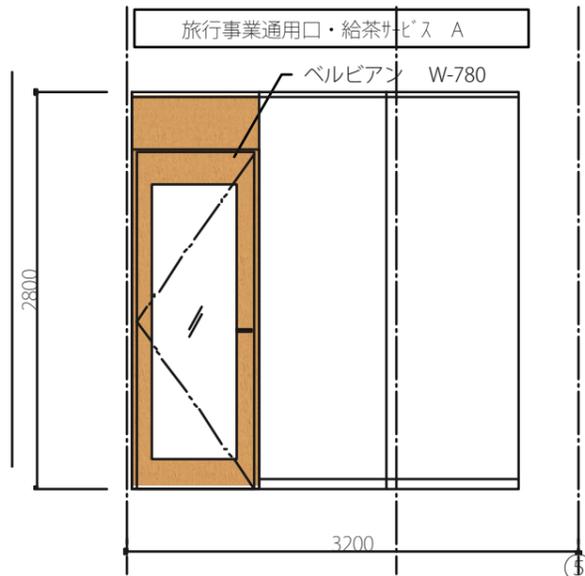

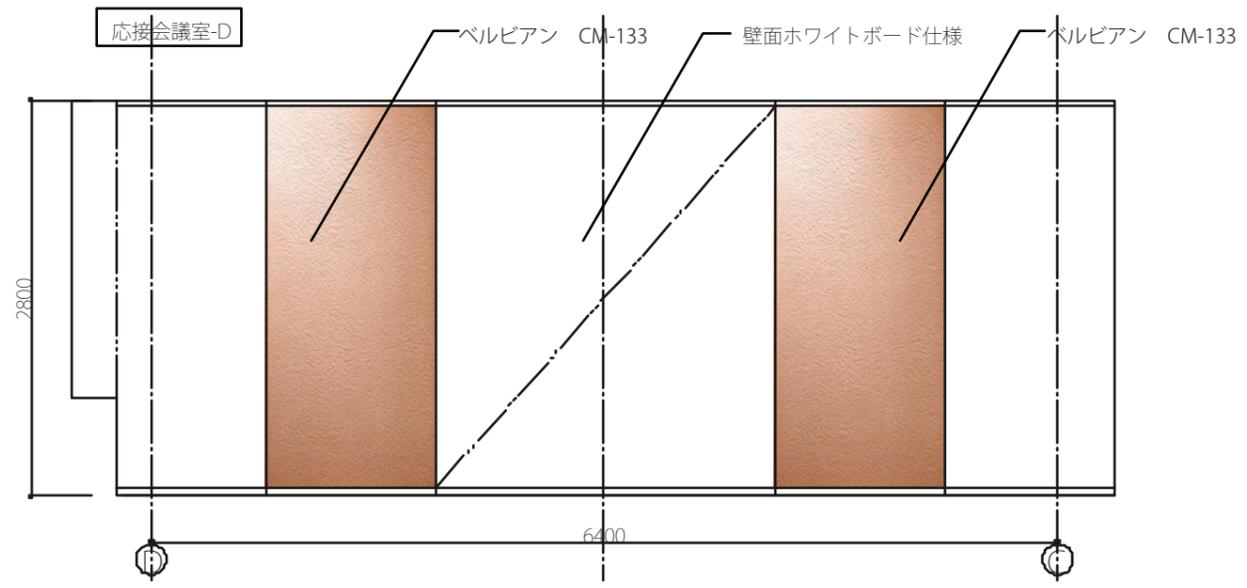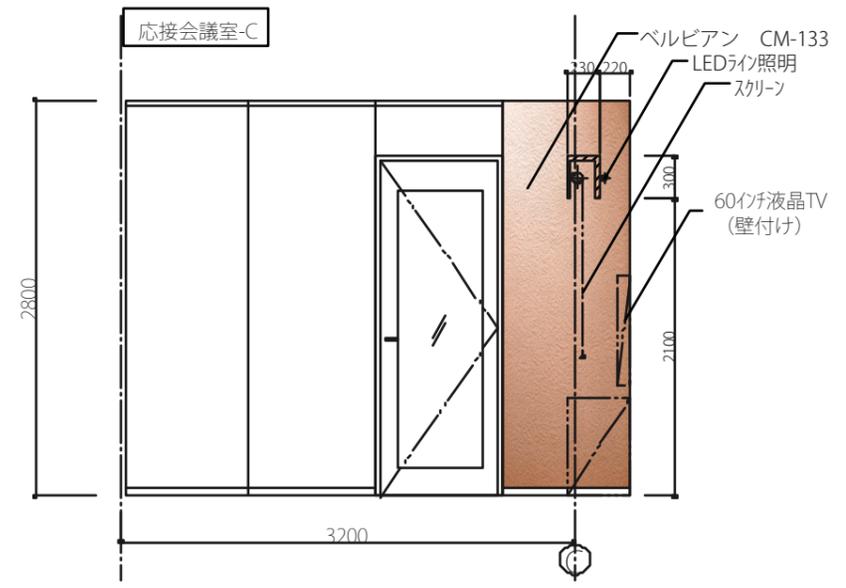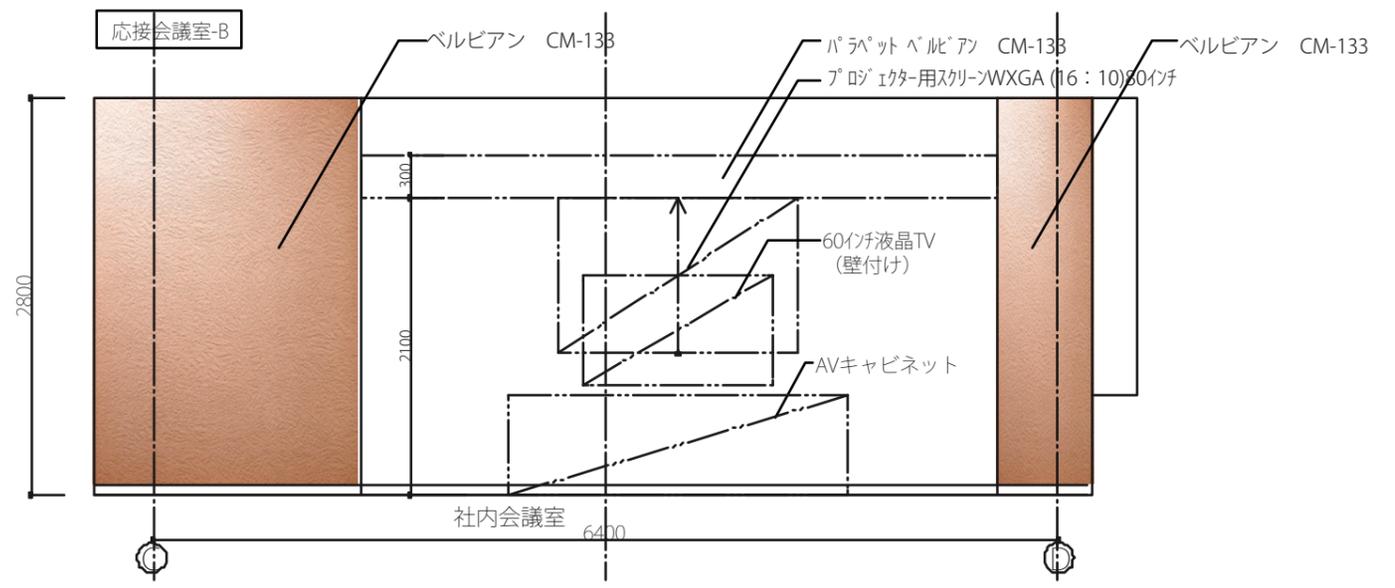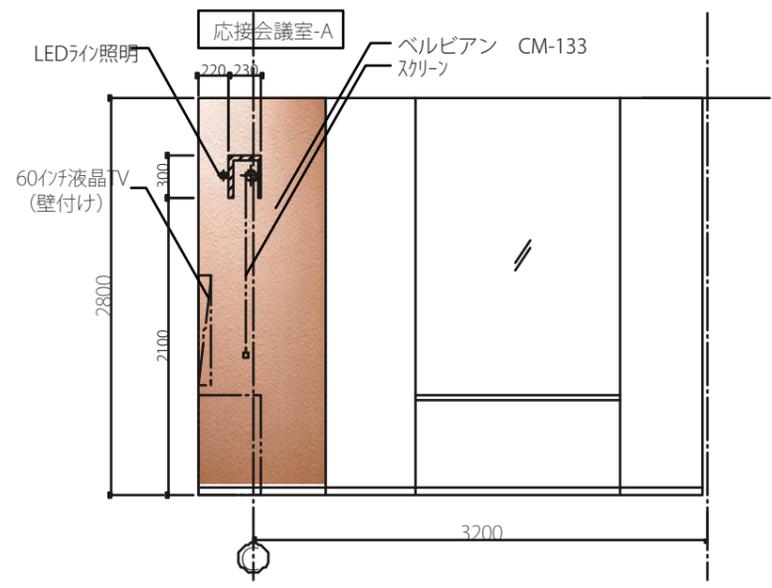

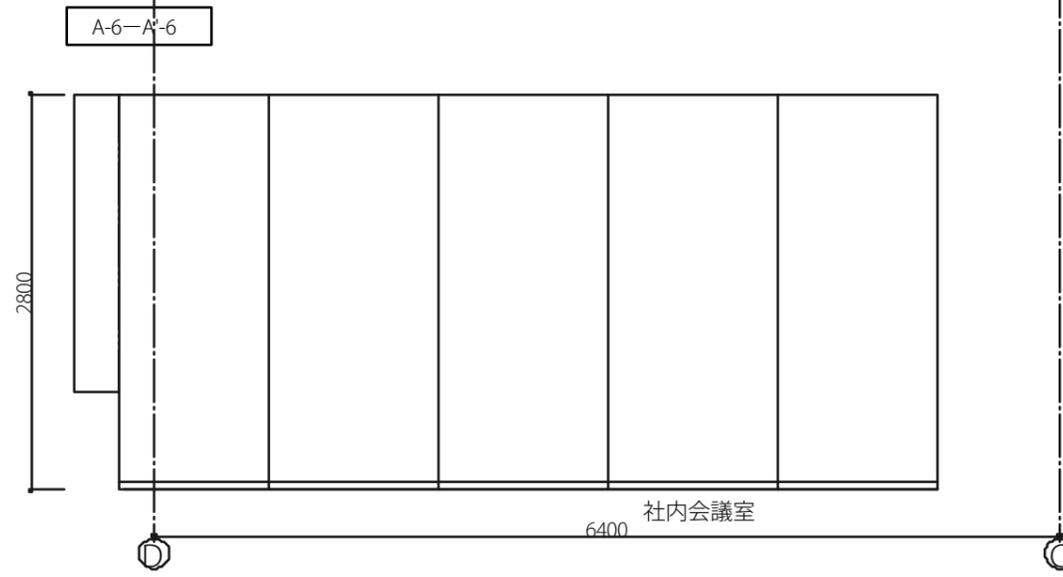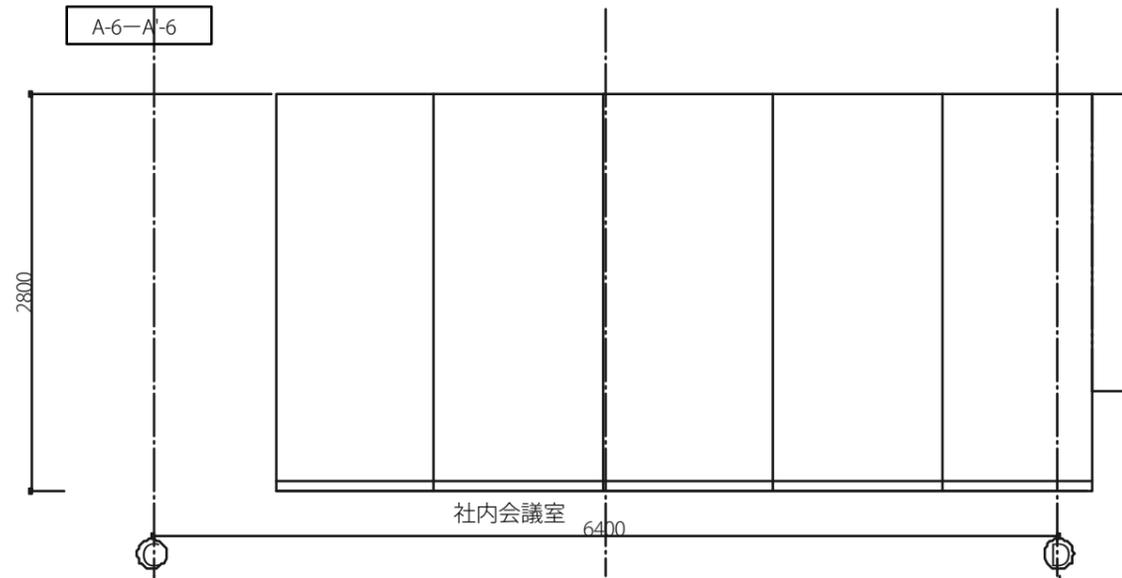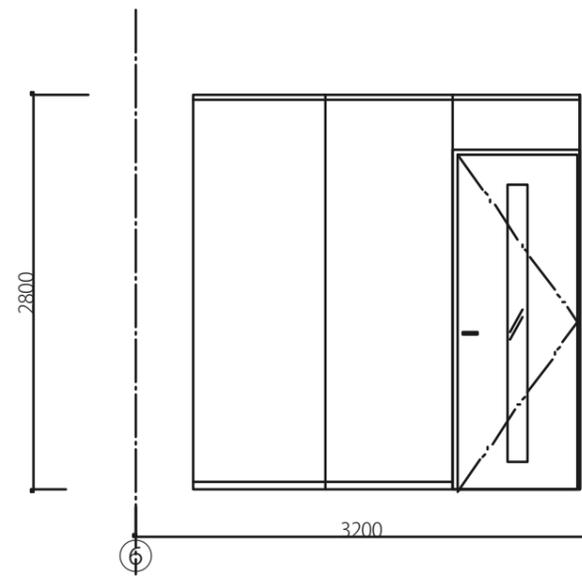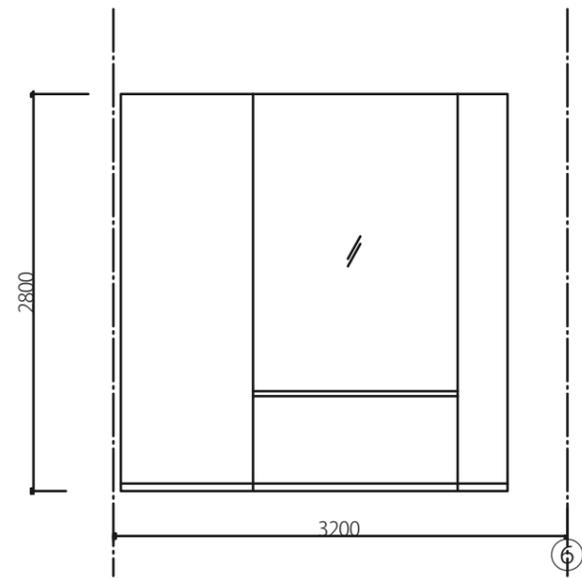


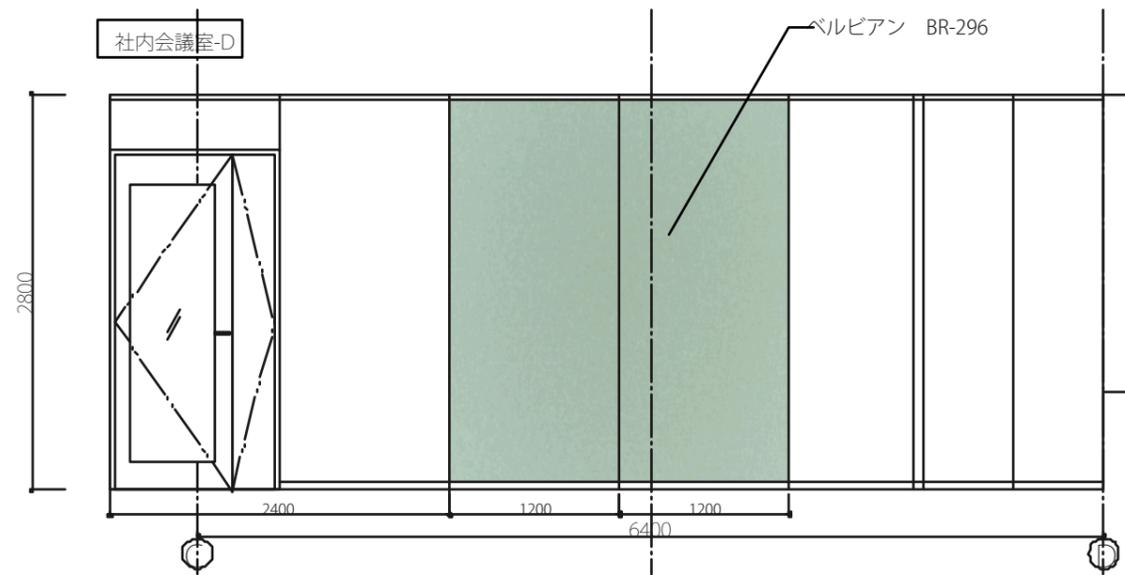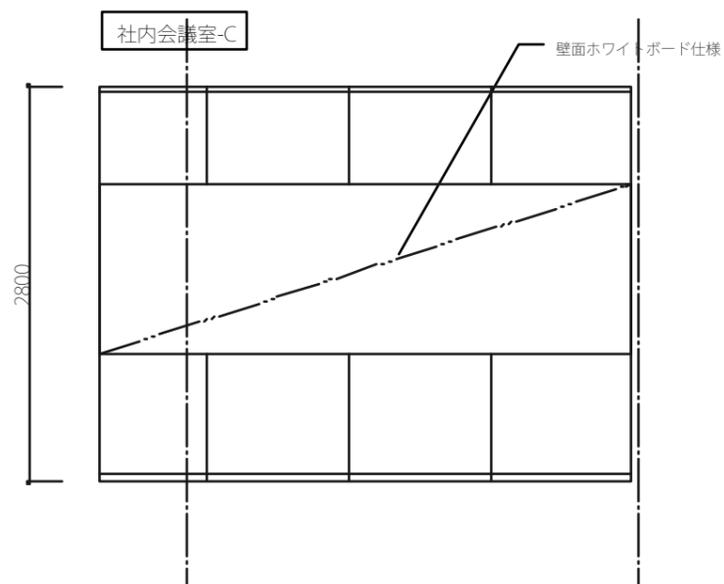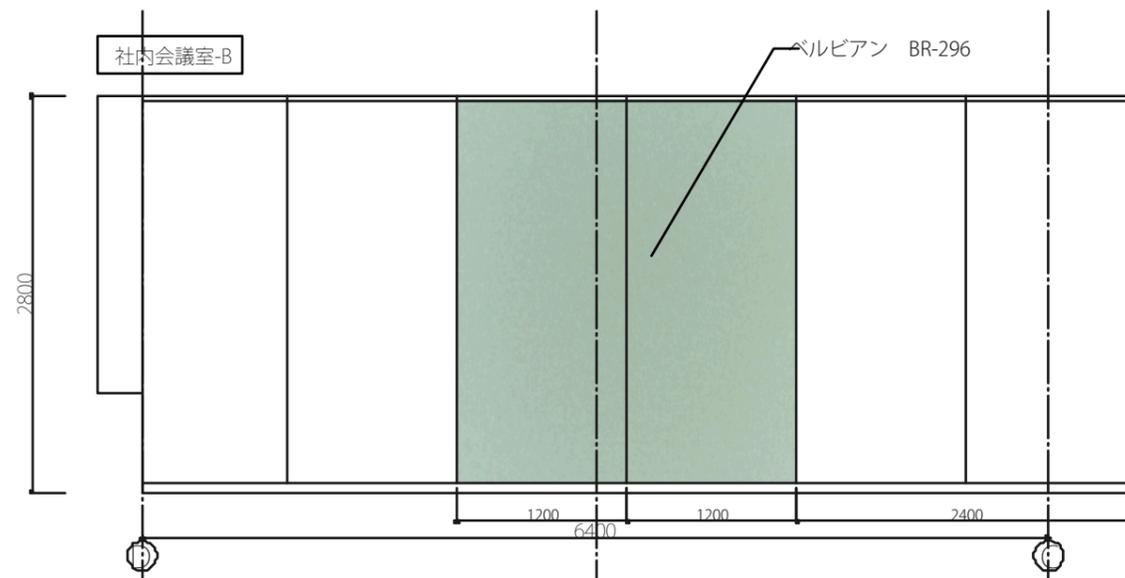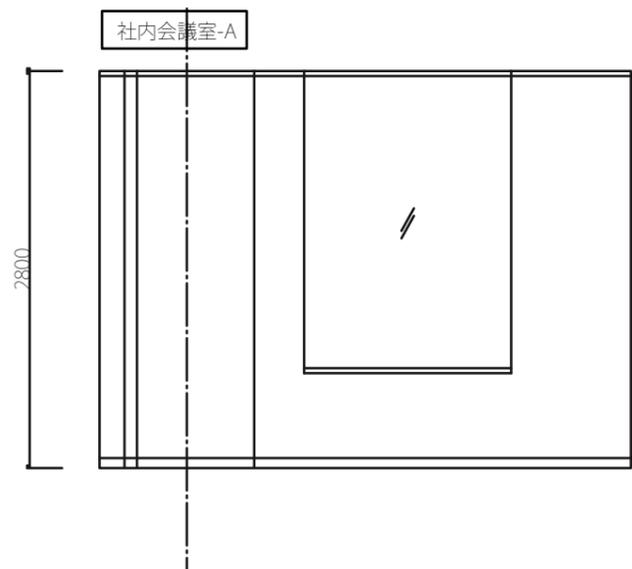


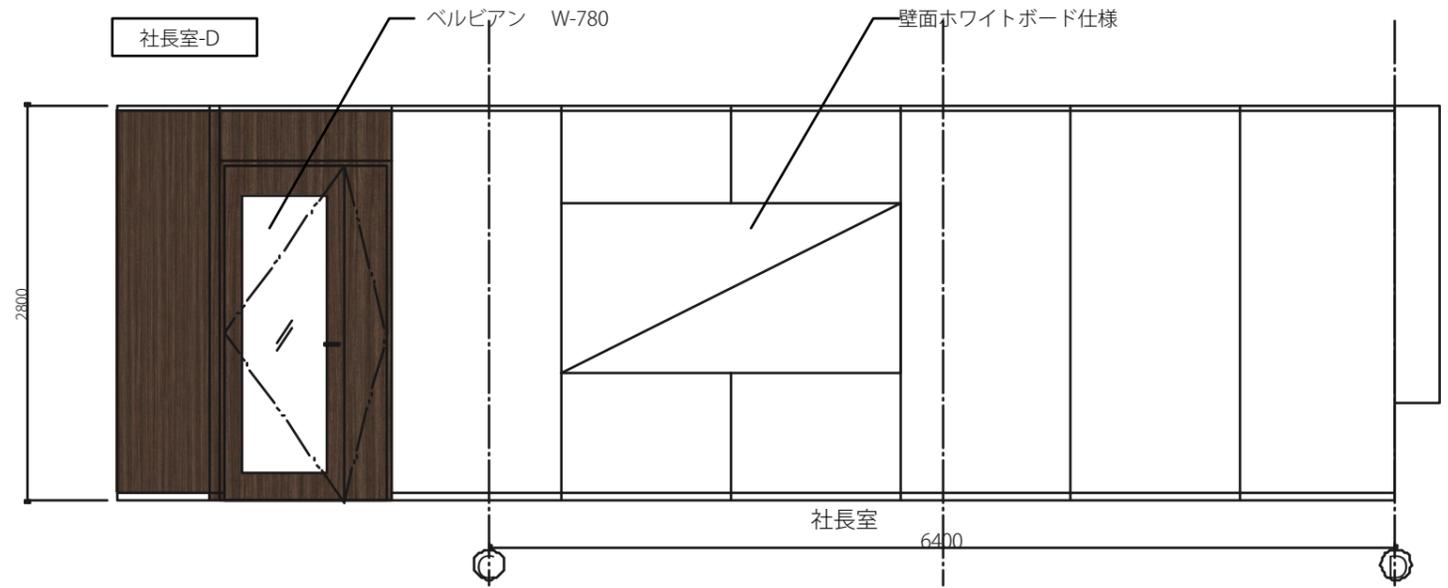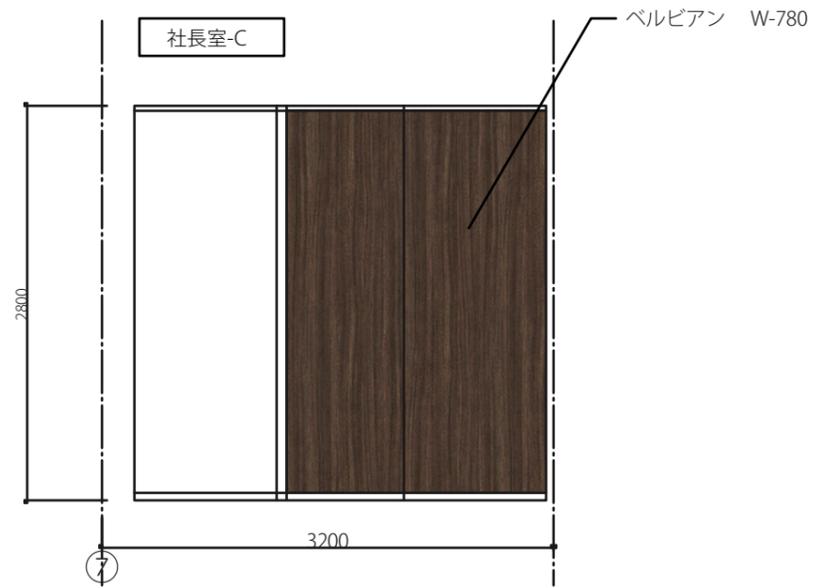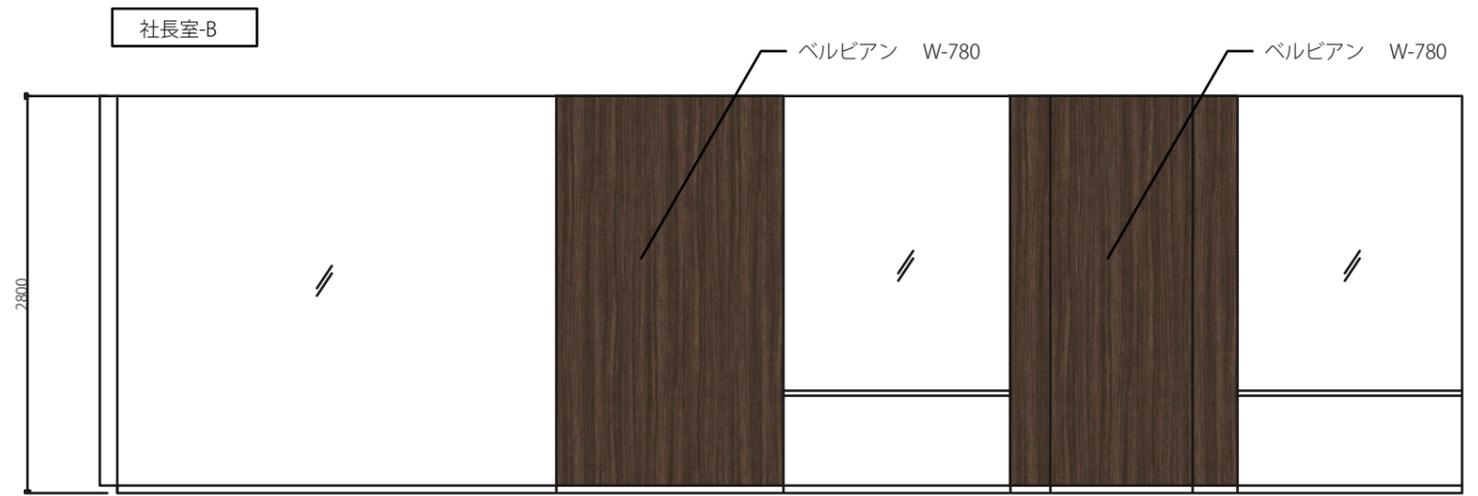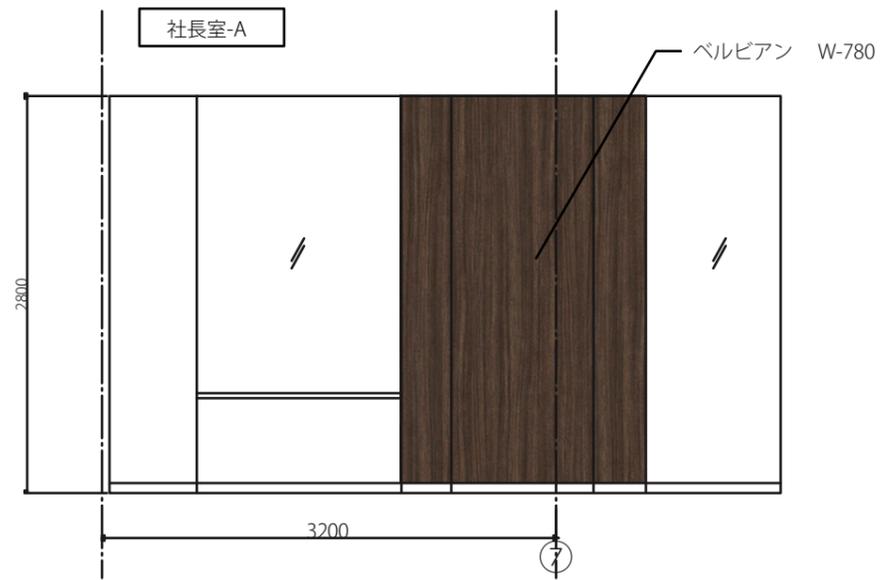


凡例 端子

LAN	LAN端子
TEL	TEL端子
コソ	コンセント 床
コソ	コンセント 壁
TV	TV端子

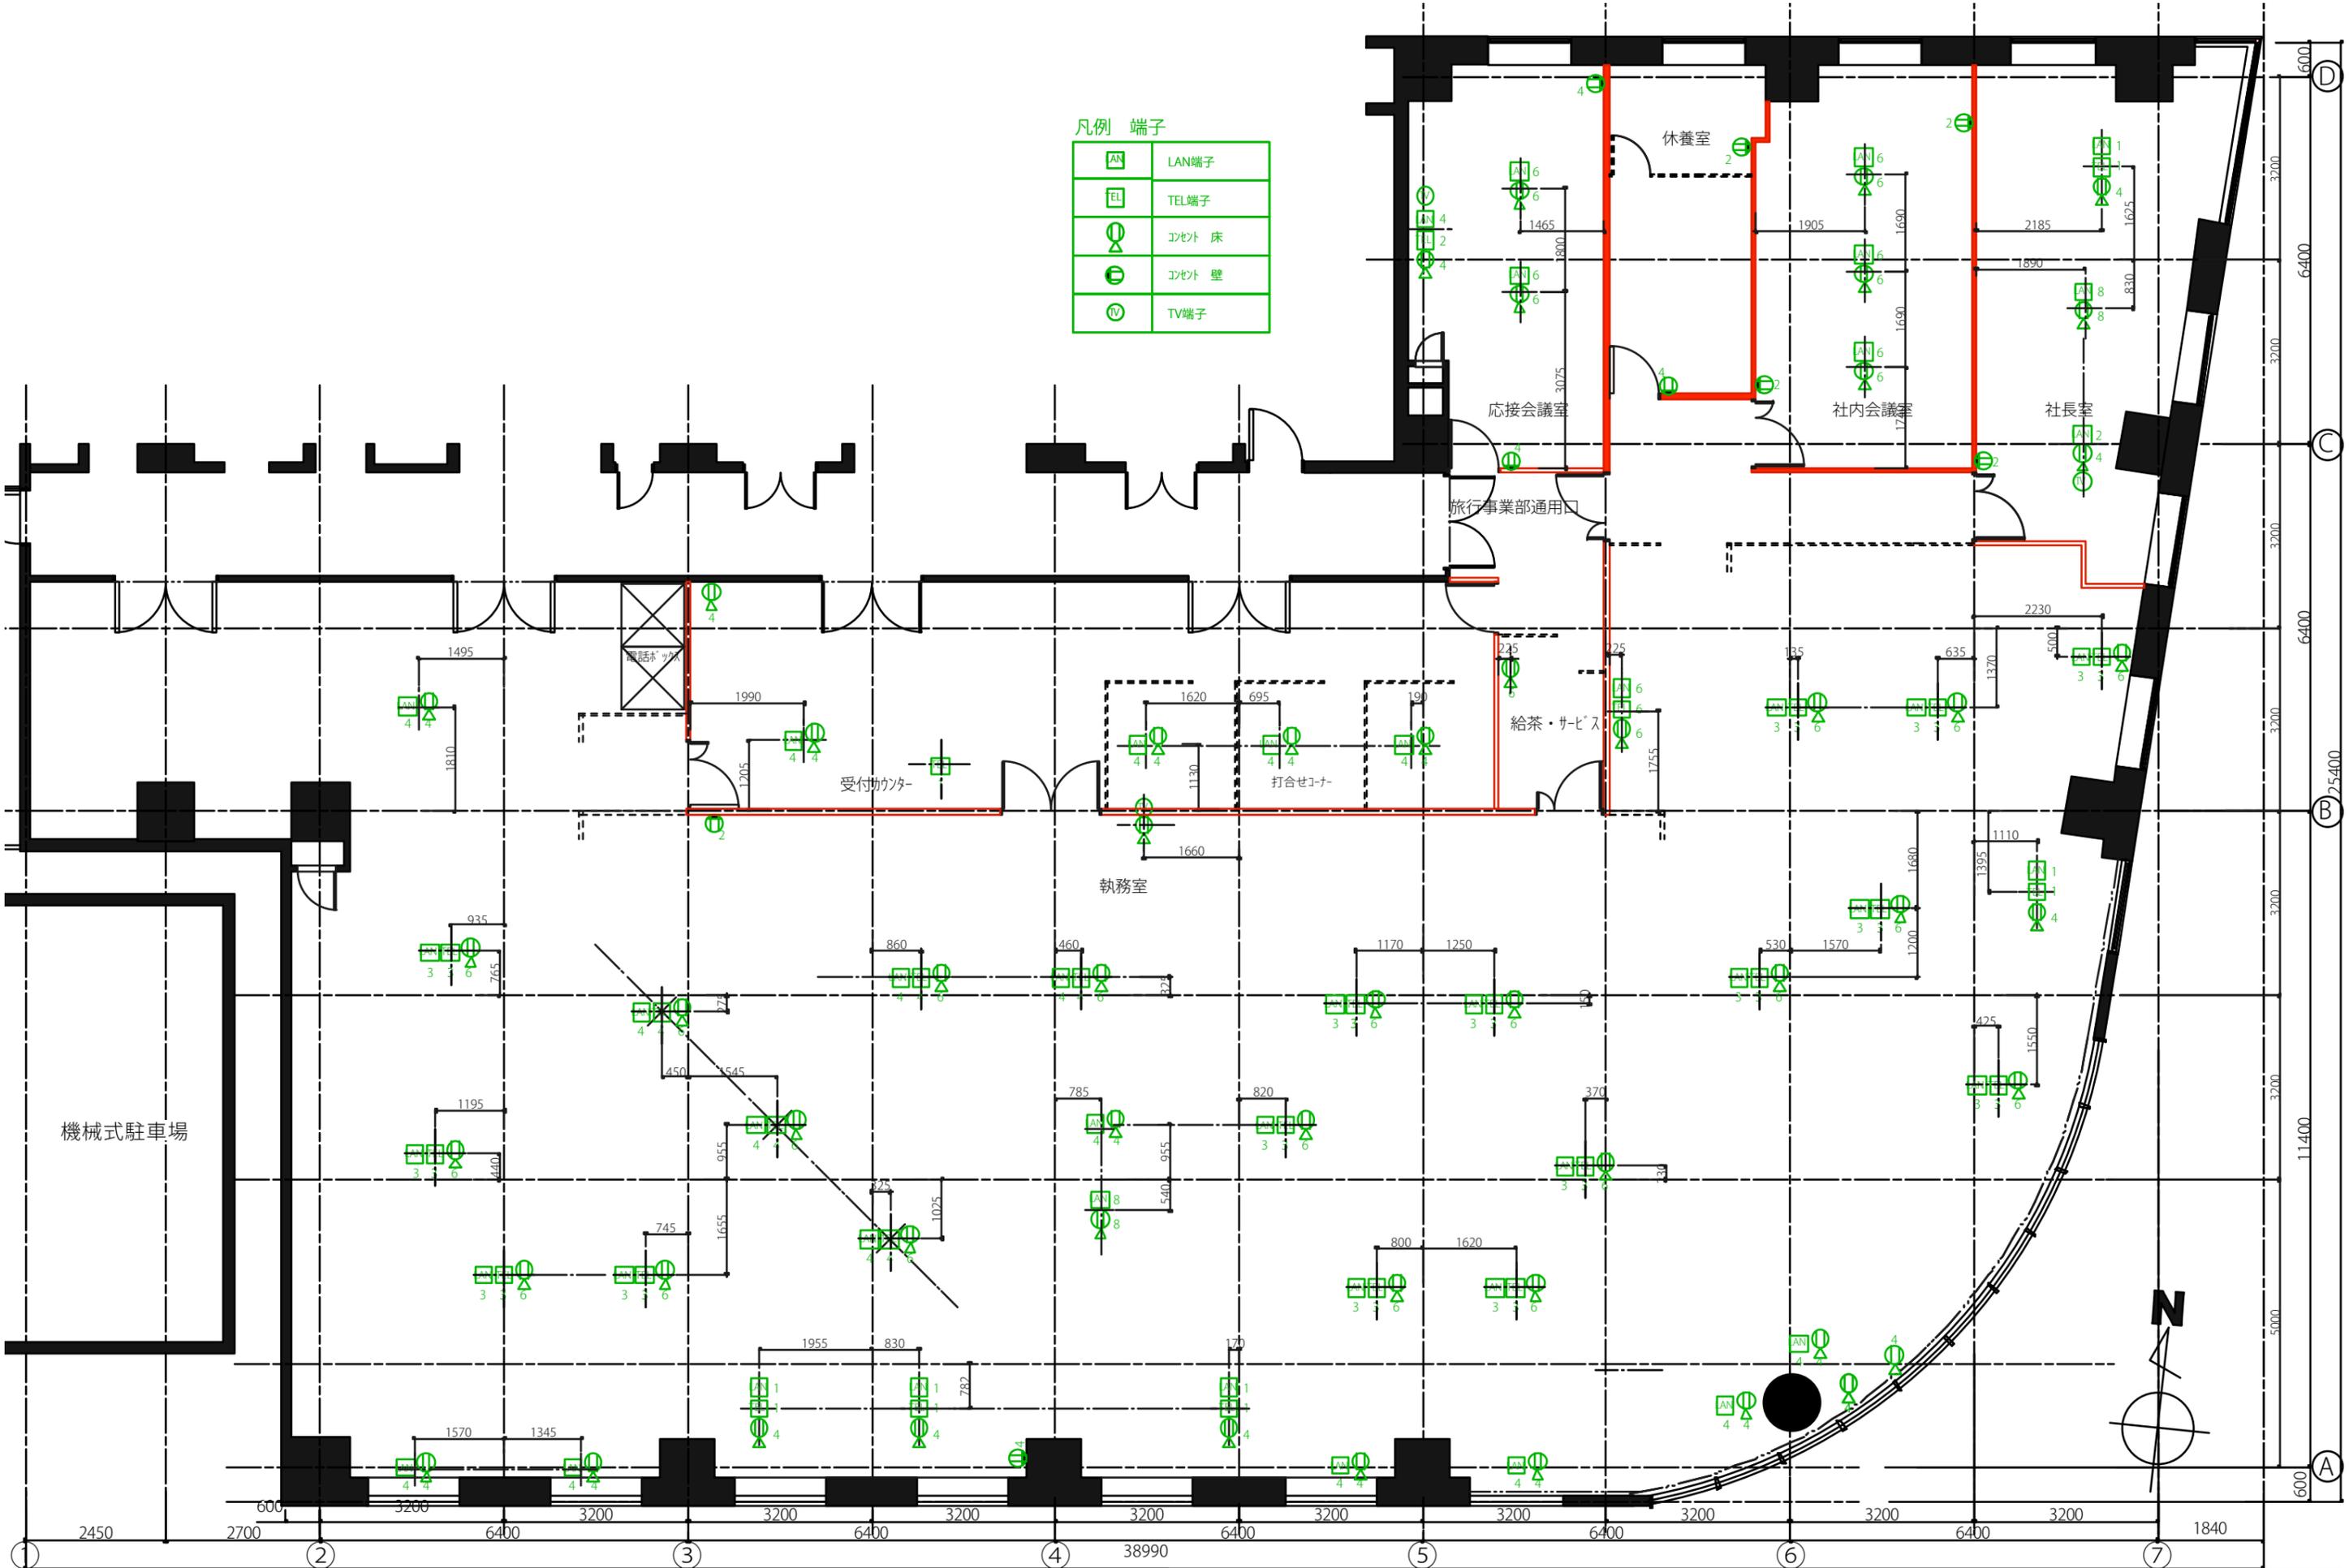

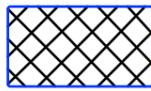


建物既存天井照明点灯切替区画

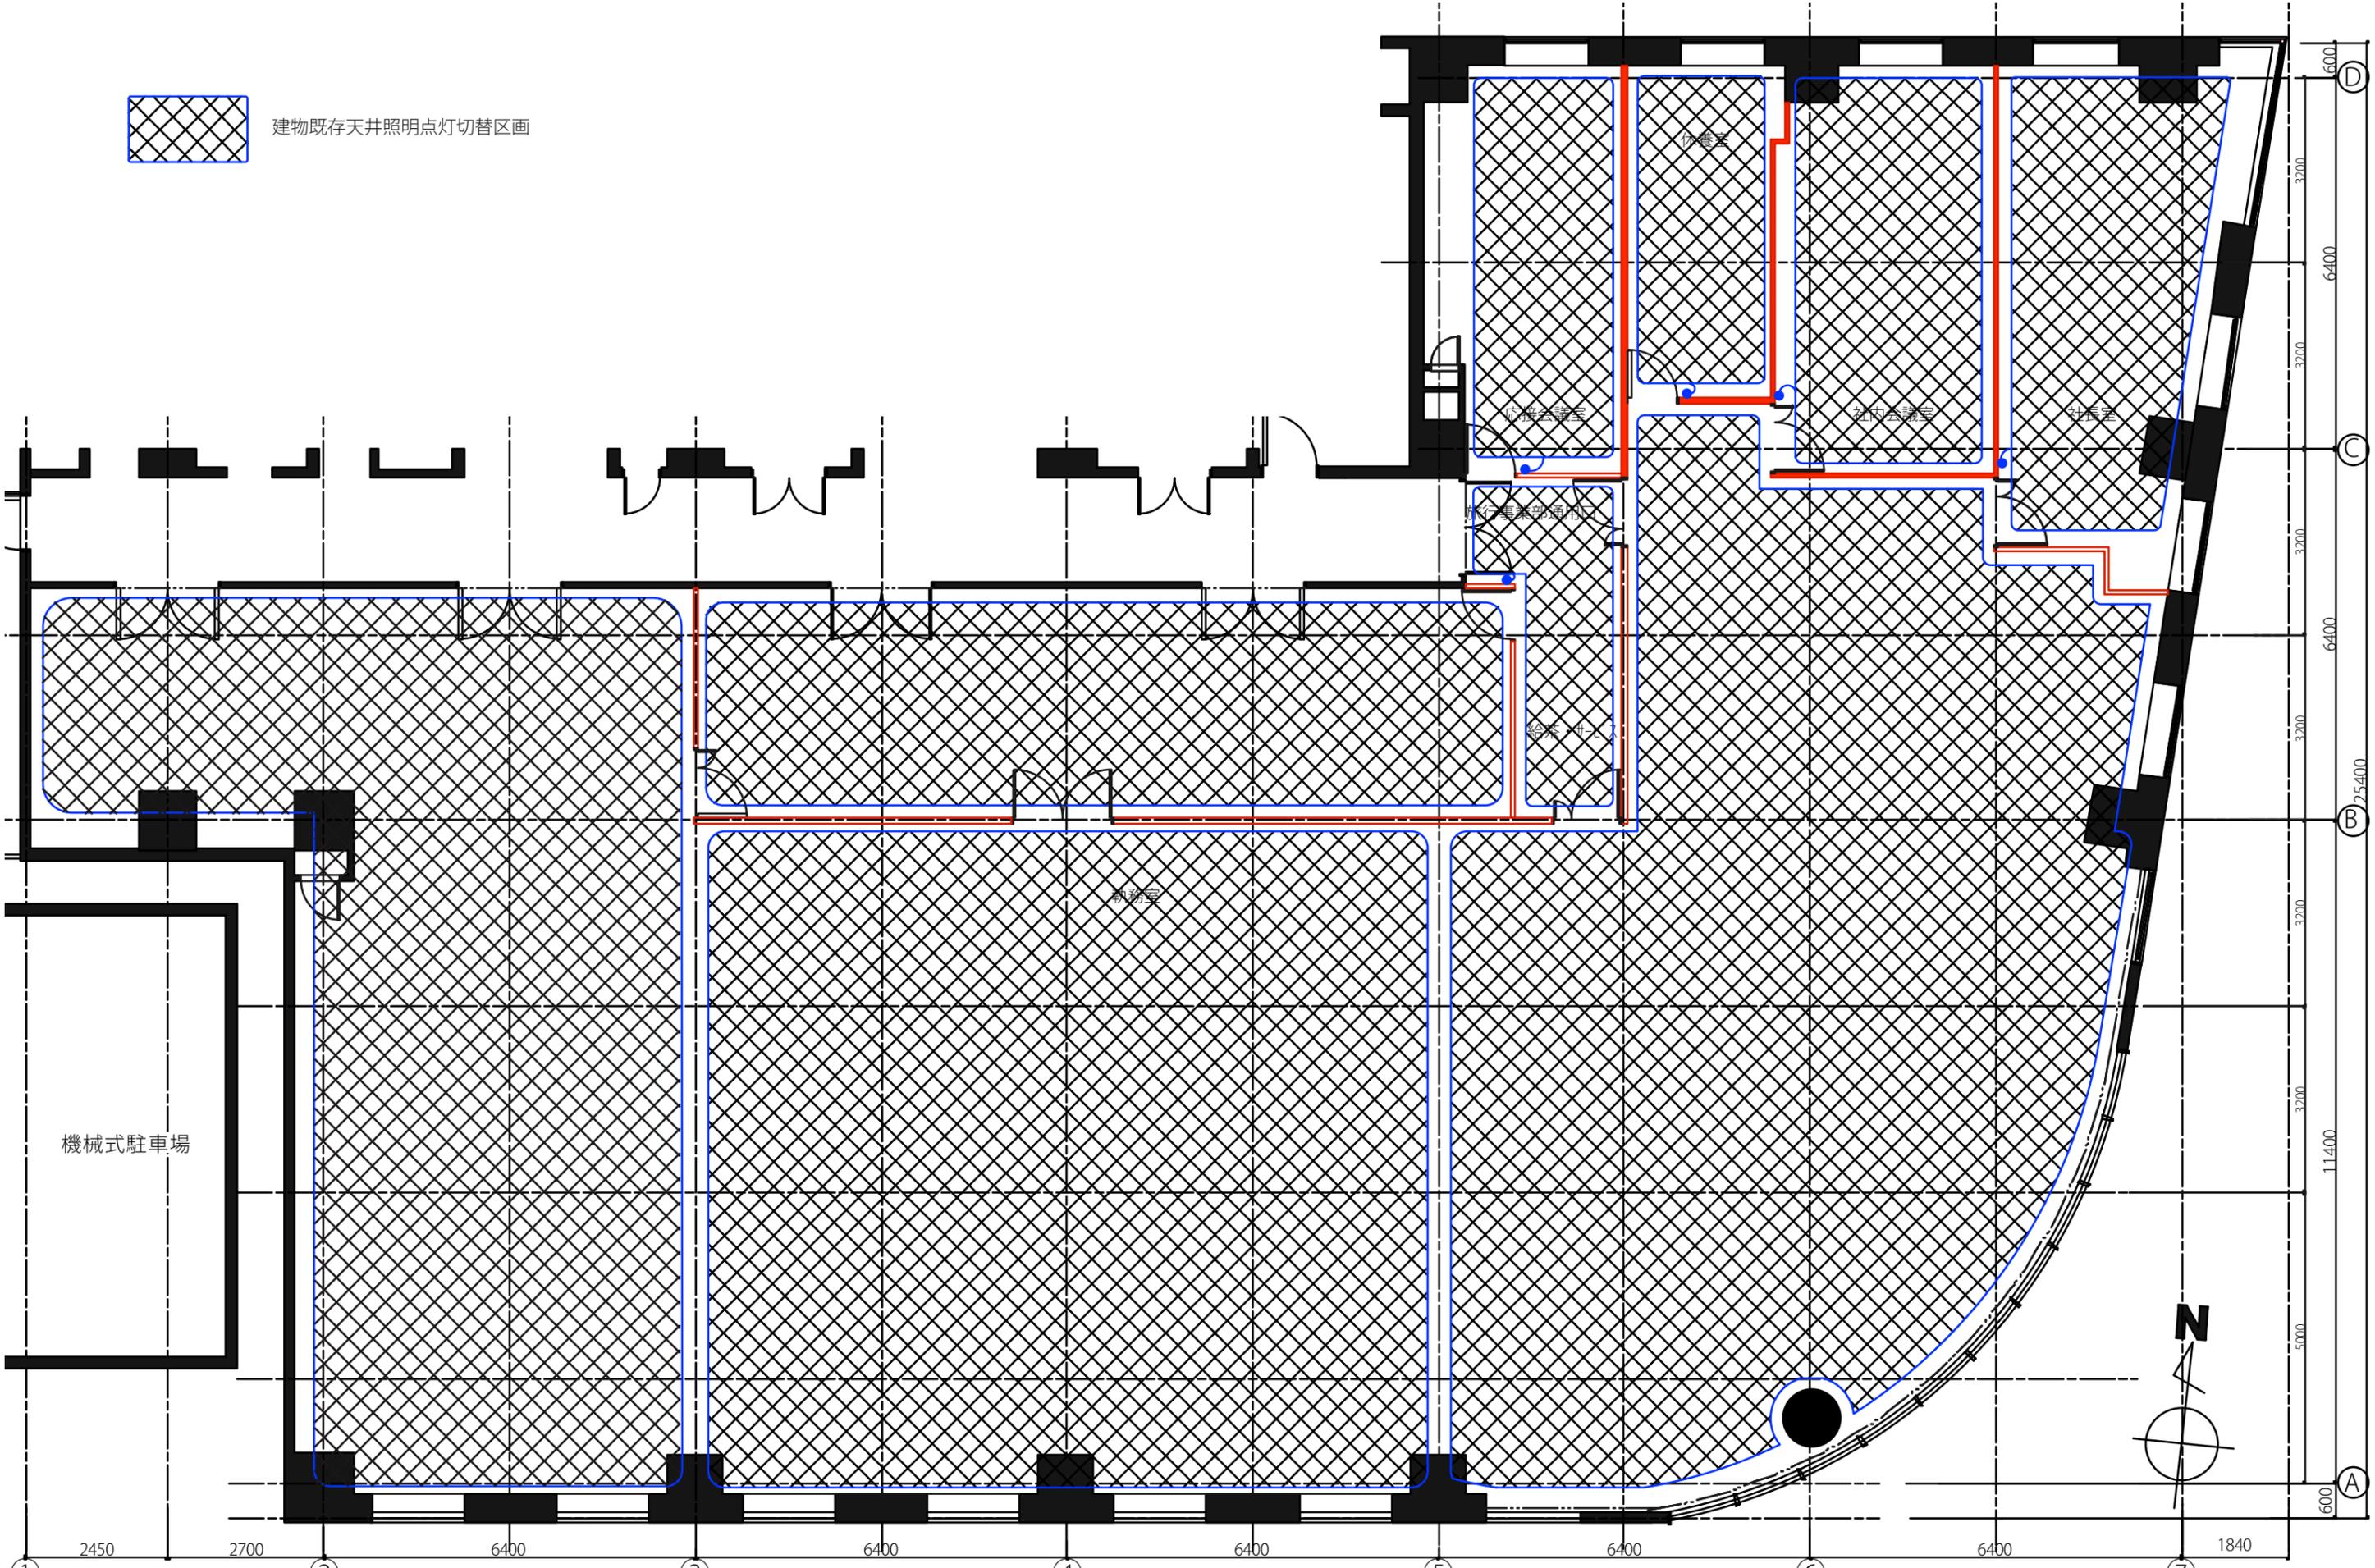

凡例 照明器具表







記号	機種名	記号	機種名
	天井付けベース照明器具		ダウンライト
	パネル塞ぎ		
	移設照明器具		配線レール (天井伏直付け)
	増設照明器具		ビクチャレール (壁直付け)
			LEDライン照明 (FL20Wタイプ)
			LEDライン照明 (FL40Wタイプ)

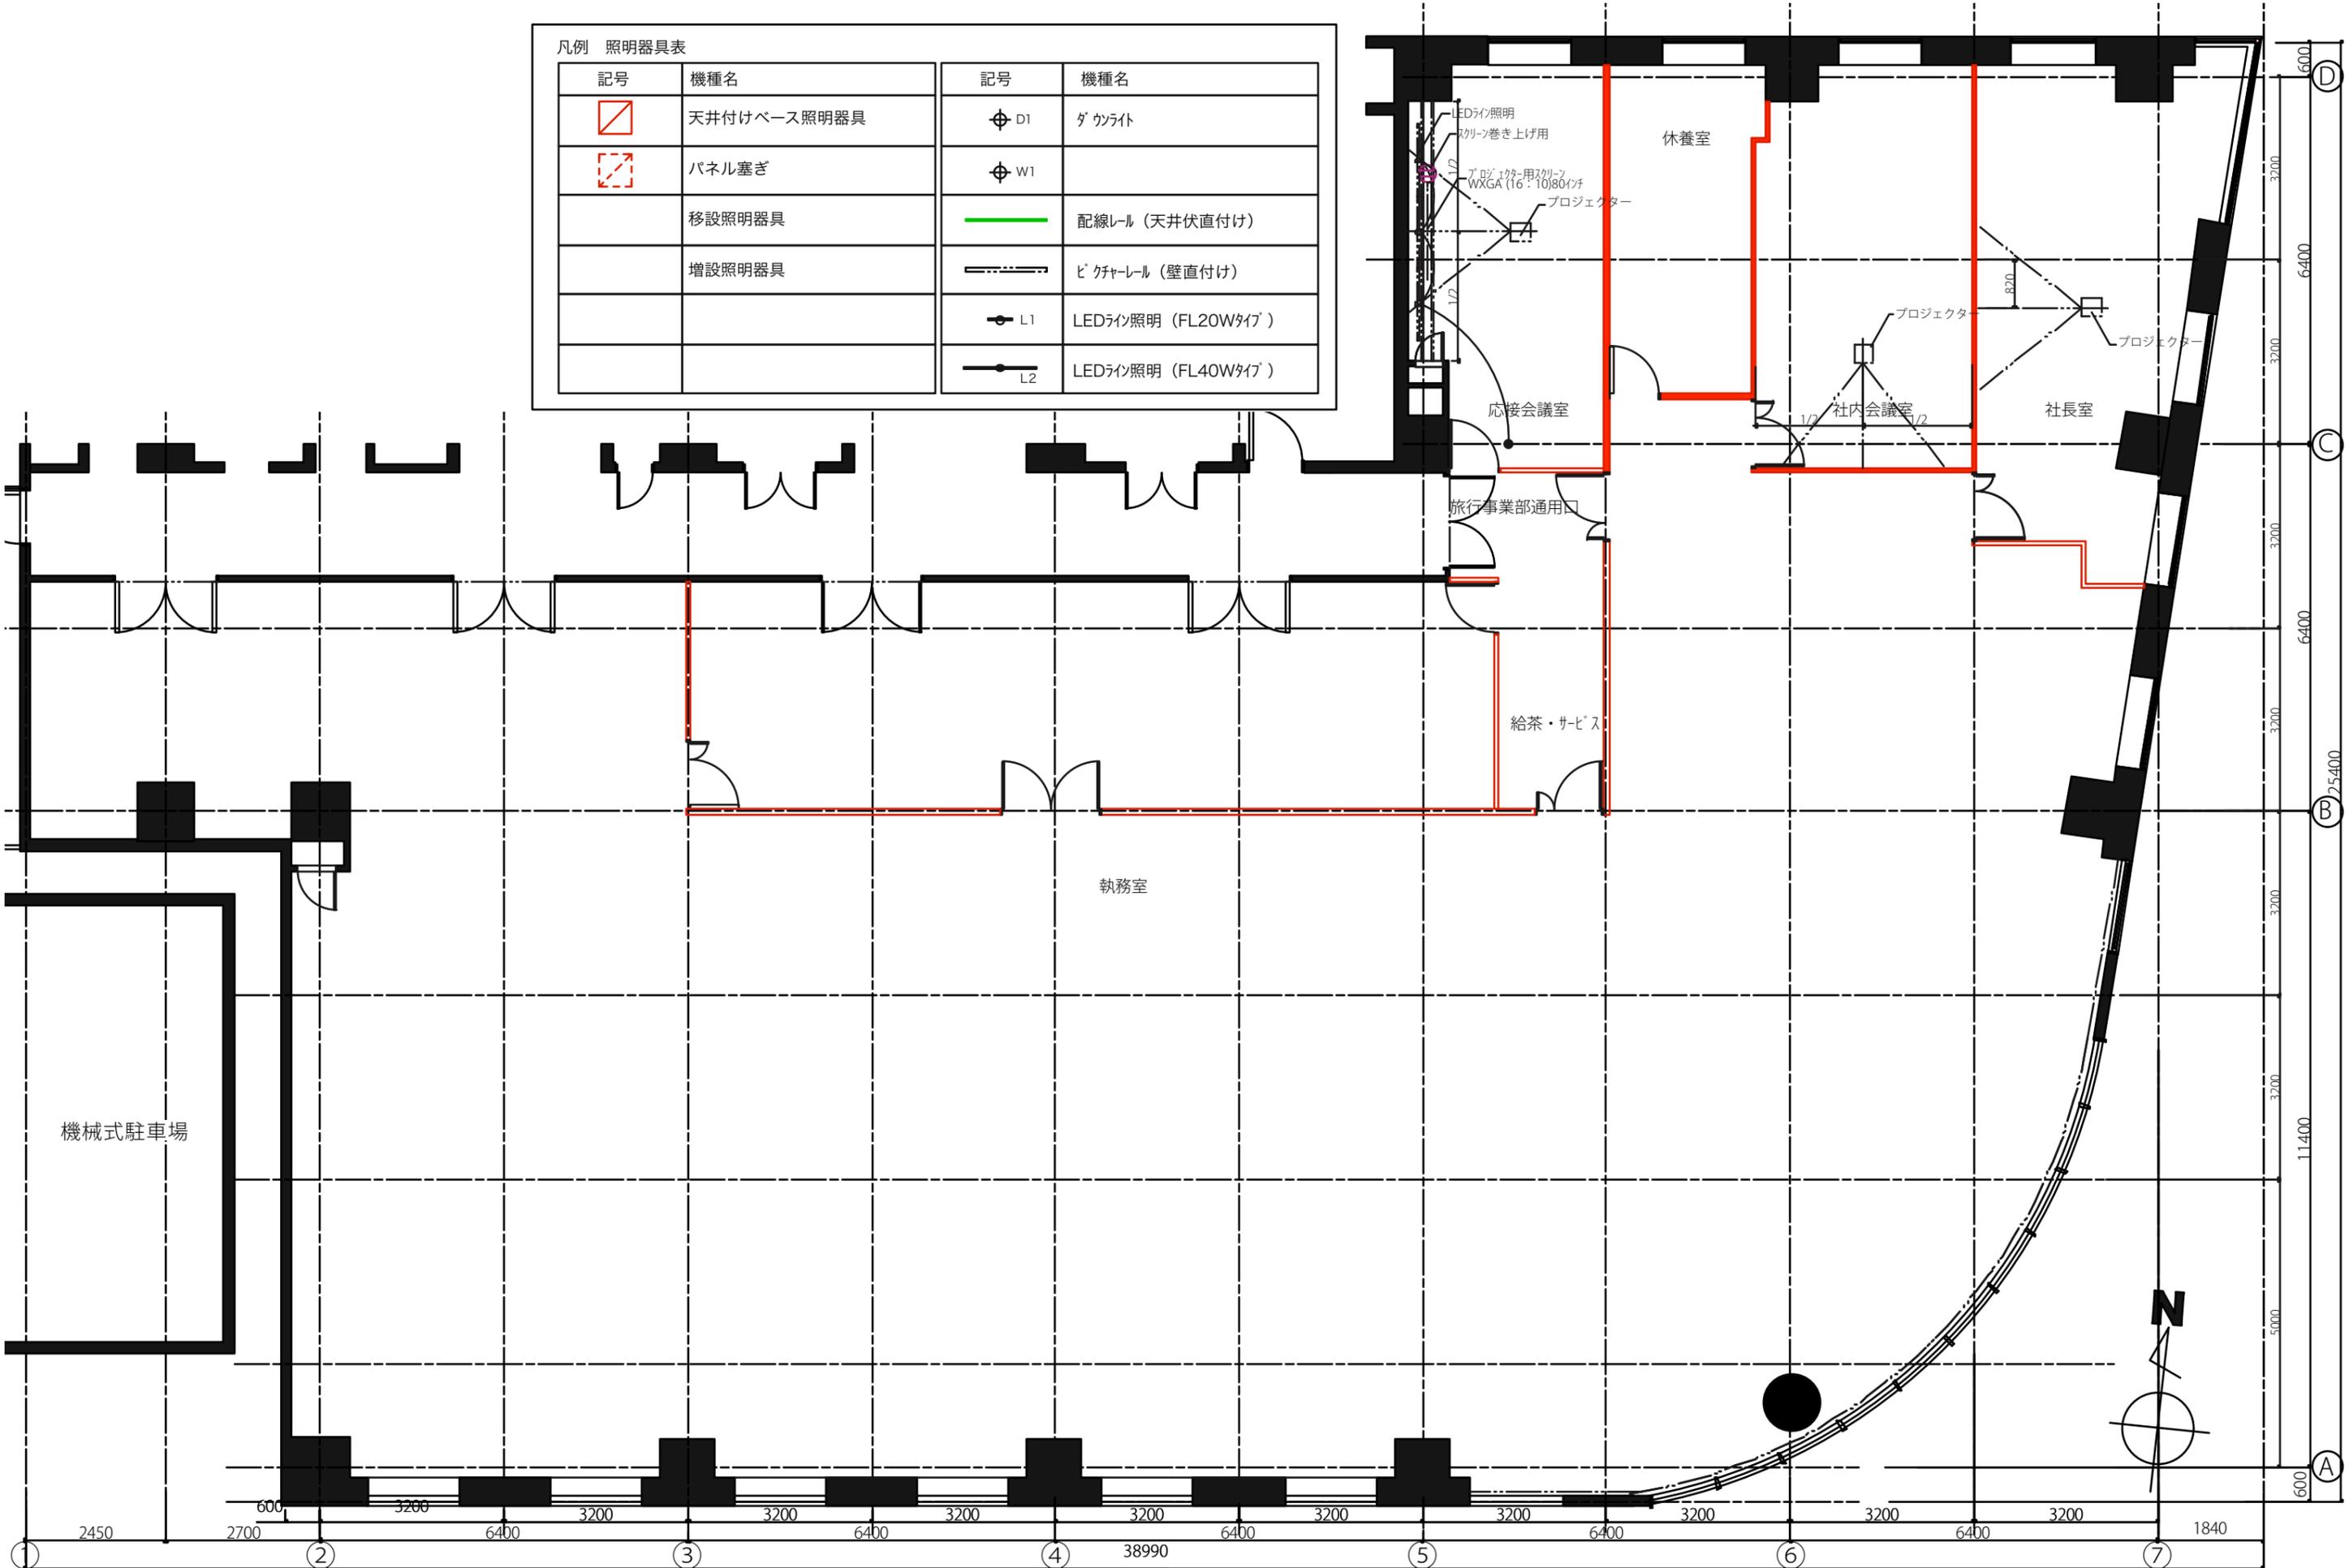




受付カウンター 台数=1台		
仕様	品名	品番
仕上げ	杉材	杉単板証目 2t CL仕上げ 側面 杉厚突き CL仕上げ
背面・	シナランバーコア	24t
芯材	シナランバーコア 24t	背面 CL仕上げ
巾木	シナ	CL仕上げ
照明	LEDライン照明	電球色 L=924×1 625×2




配線キャップ

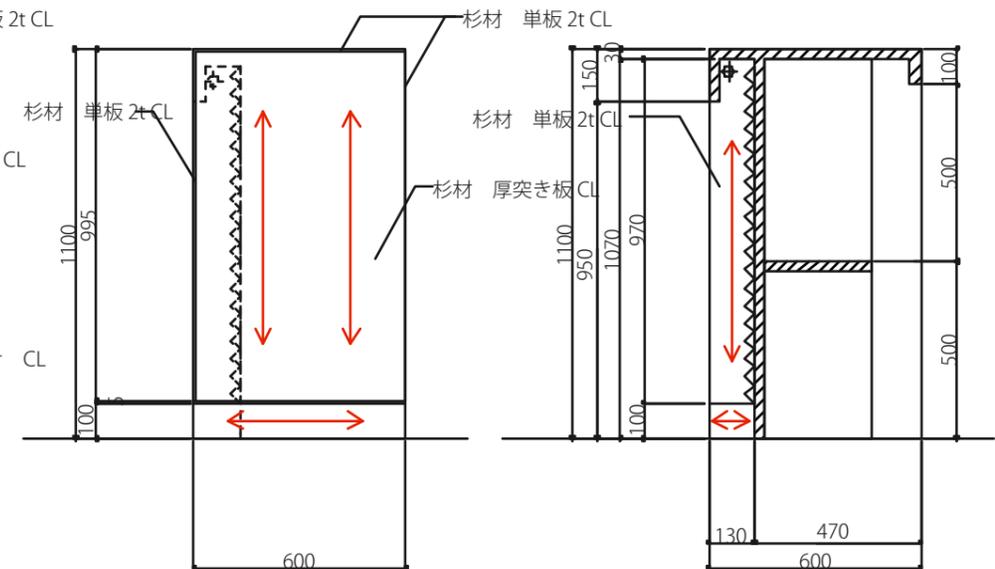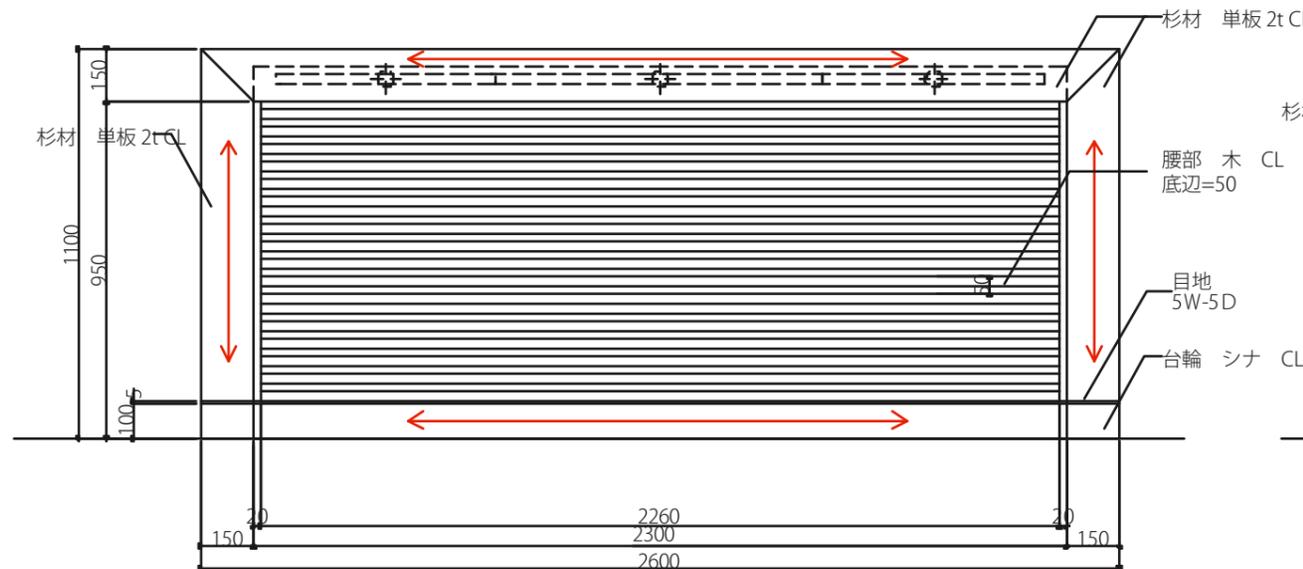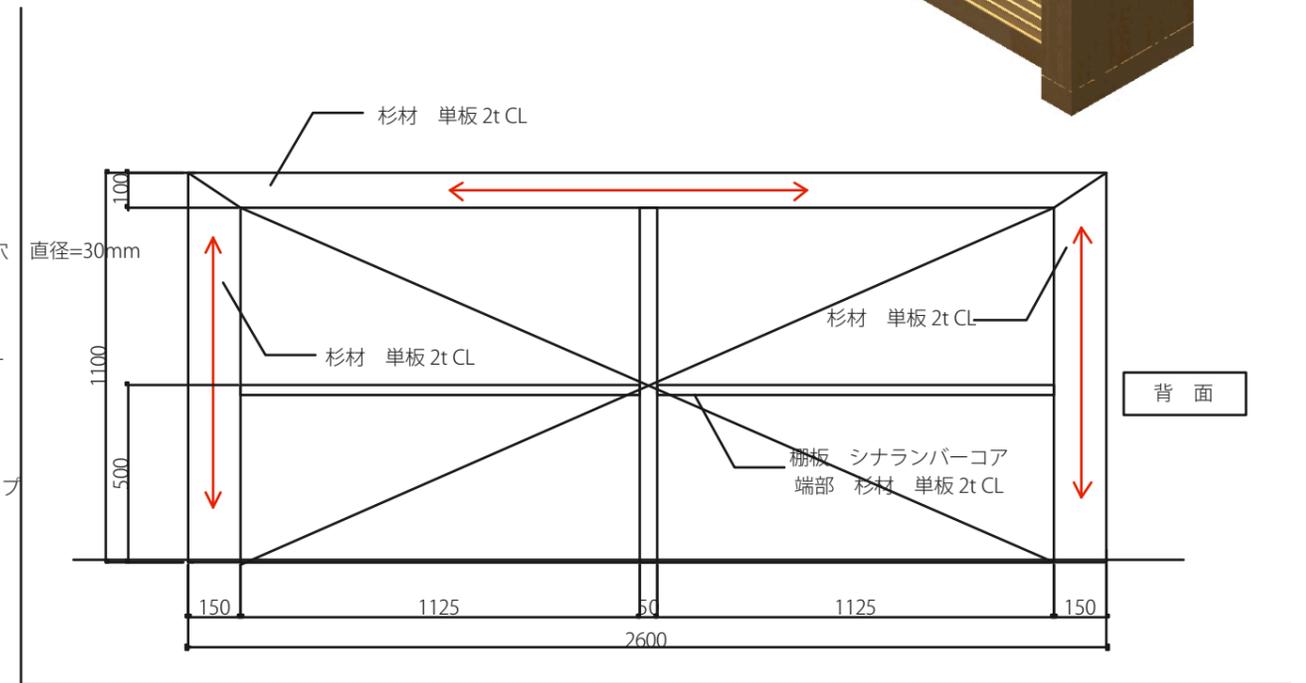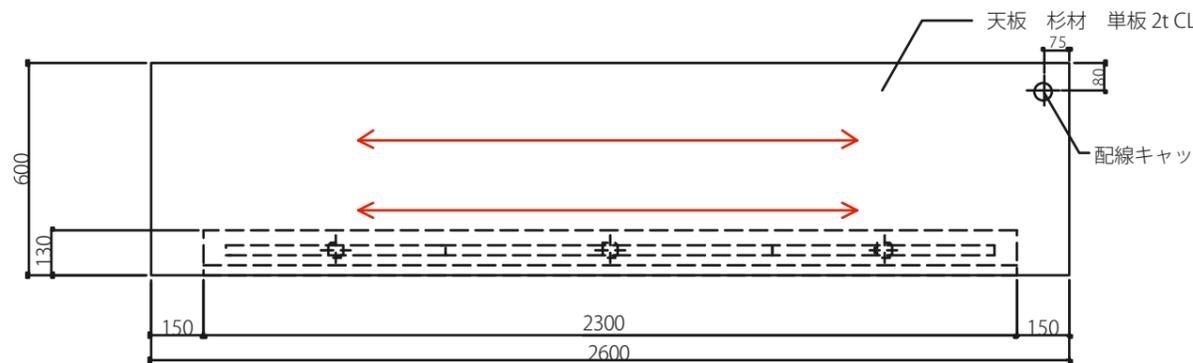
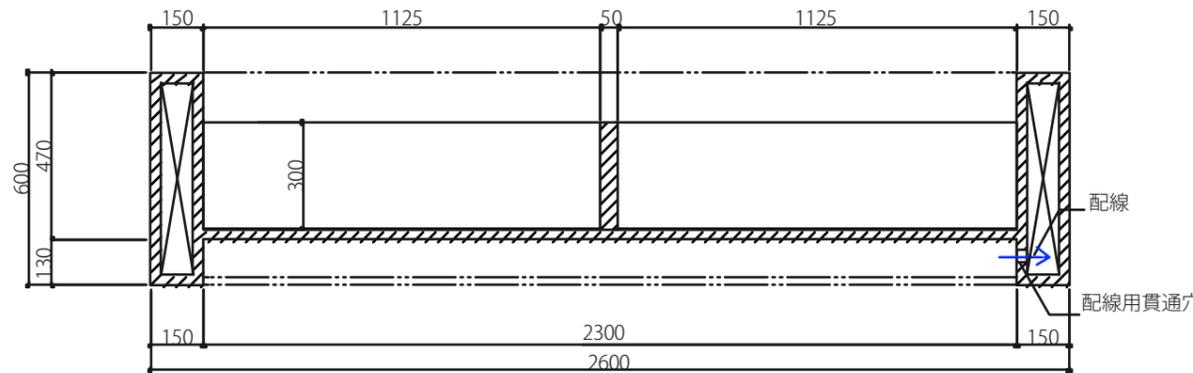
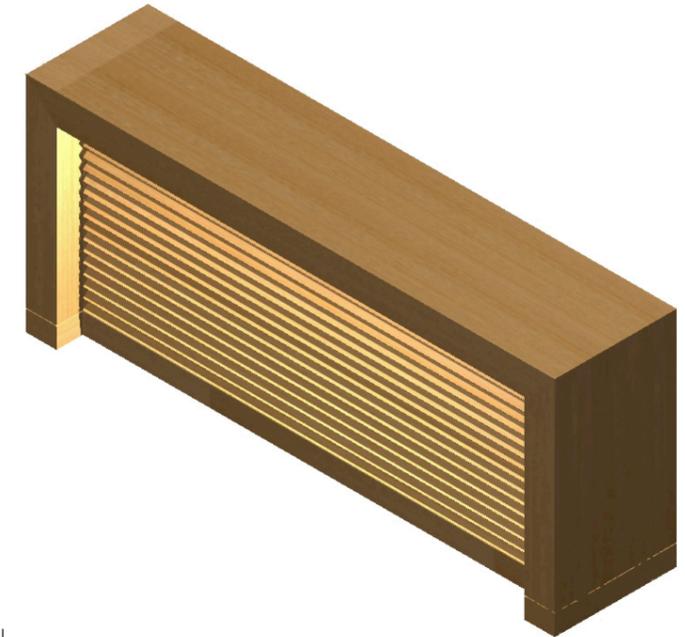


展示コーナー 台数=1台		
仕様	品名	品番
仕上げ	ダ イノックシート	WG-846 スギ 柎目
仕上げ (パラペット部 内側)	ポリ化粧板	白
芯材	シナランバーコア 24t	
巾木	メラミン化粧板	建物室内巾木と共色
照明	LEDライン照明	昼光色 L=924×2 1223×1

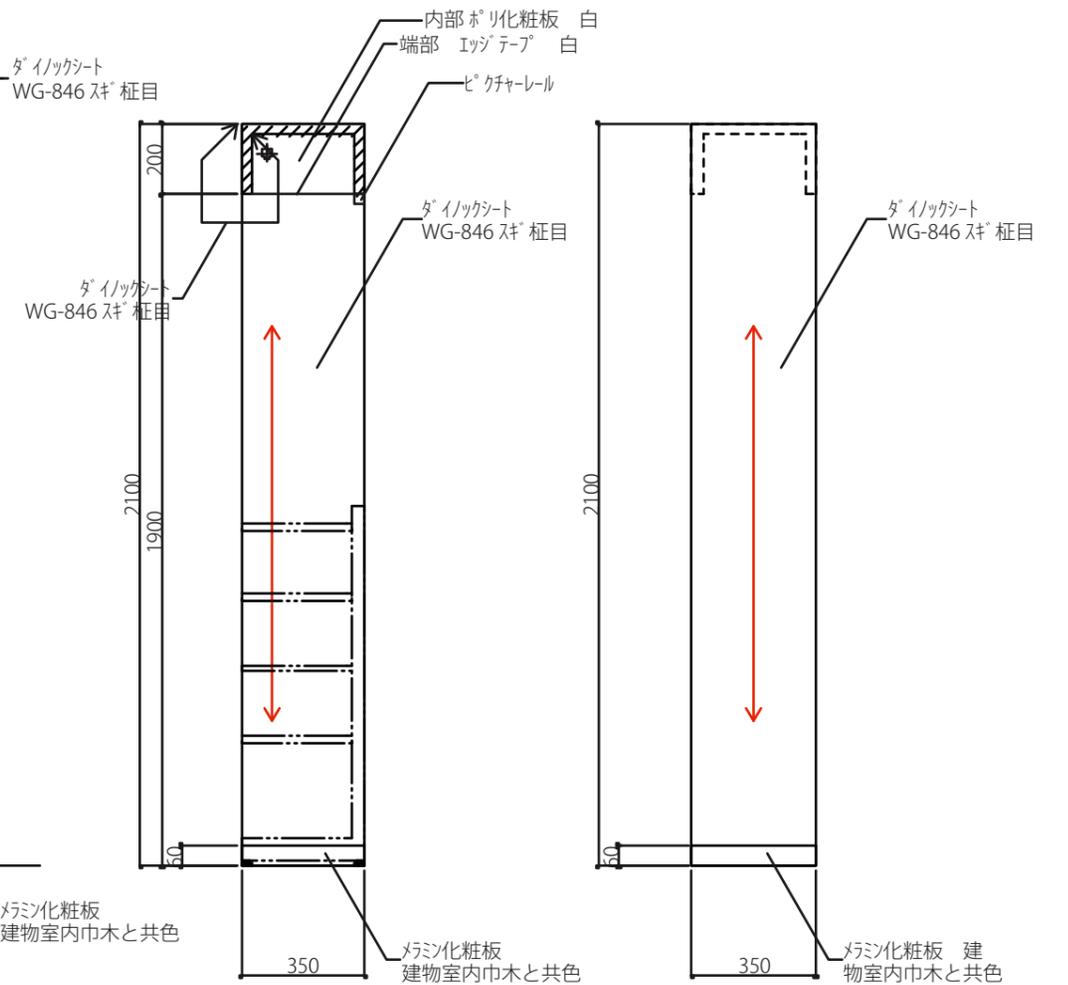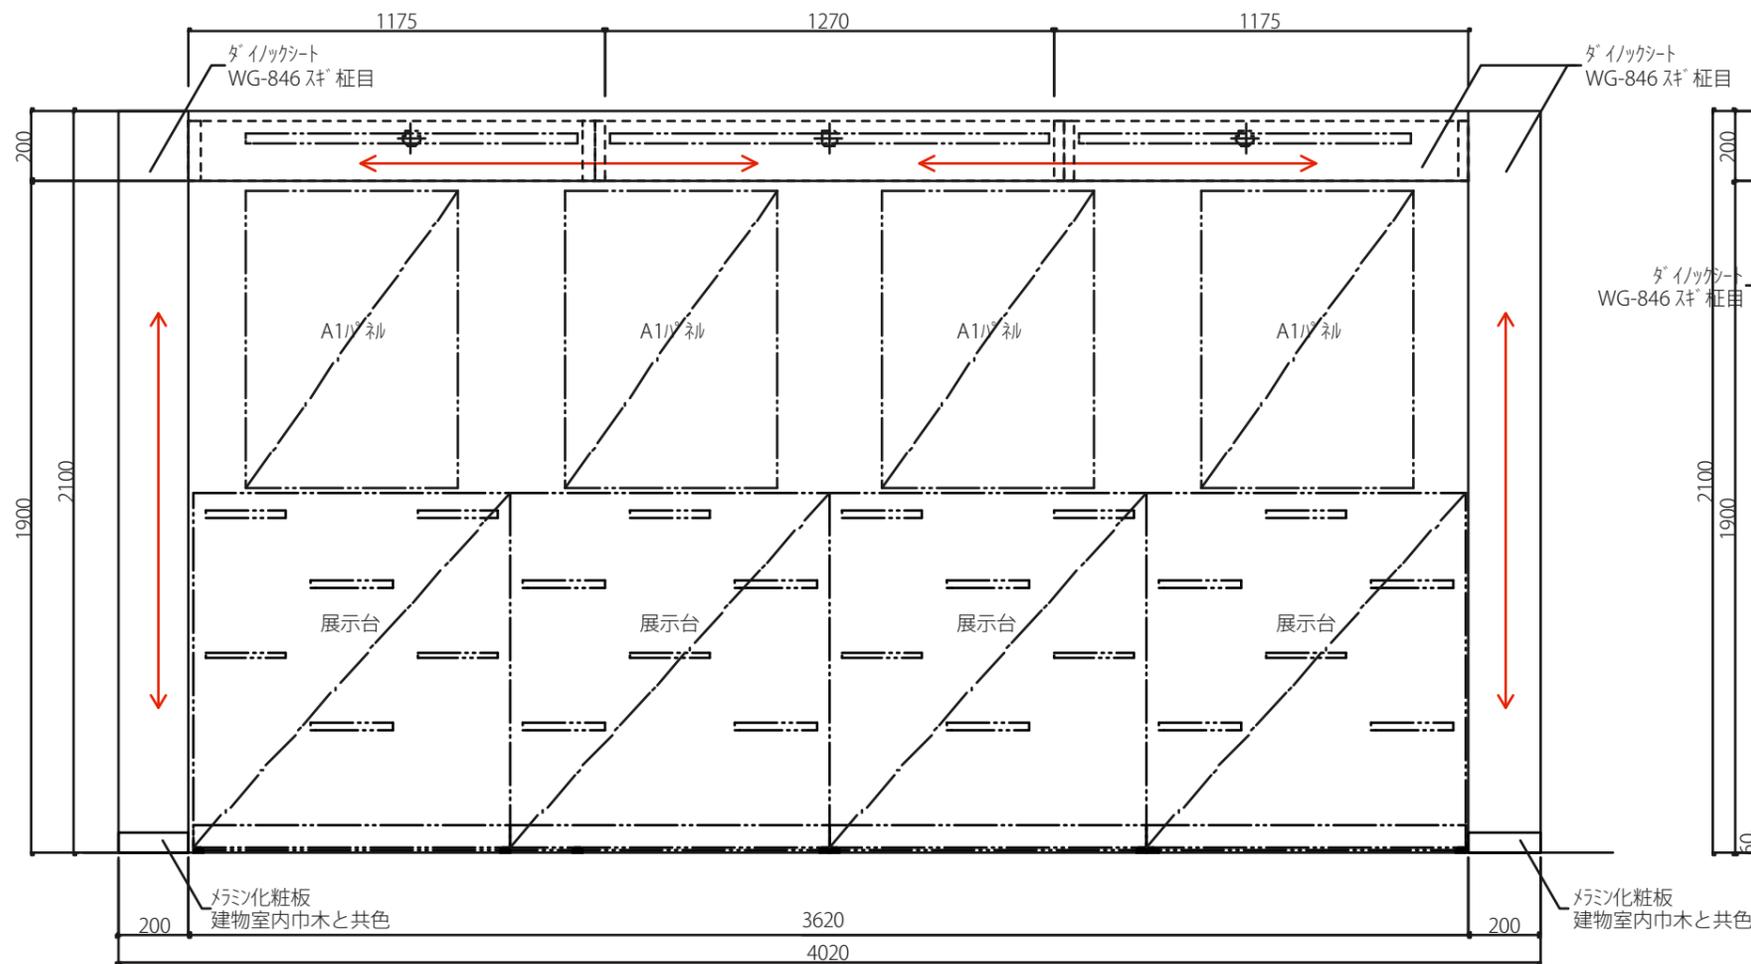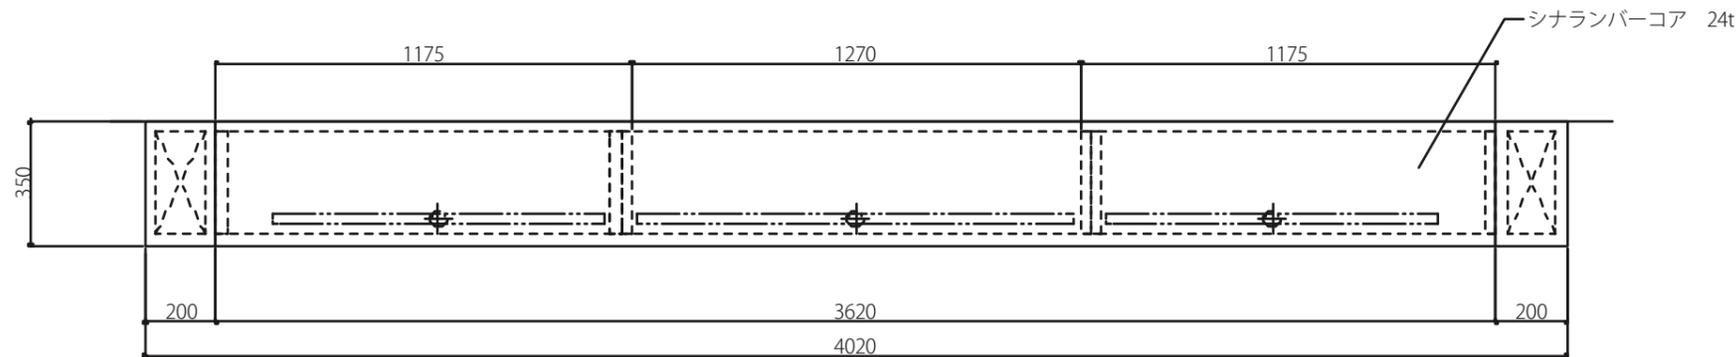

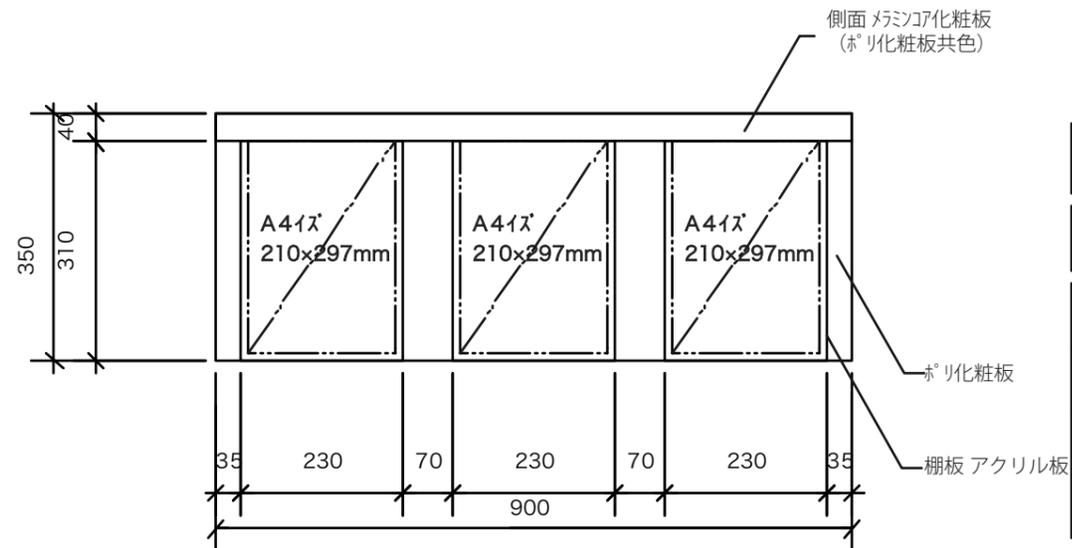

展示スタンド 台数=合計 4台 (タイプA×2台・タイプB×2台)		
仕様	品名	品番
仕上げ	ホリ化粧板	白
仕上げ(端部)	マミノア化粧板 (ホリ化粧板共色)	白
棚	アクリル板	骨白 10t
芯材	シナランバーコア	


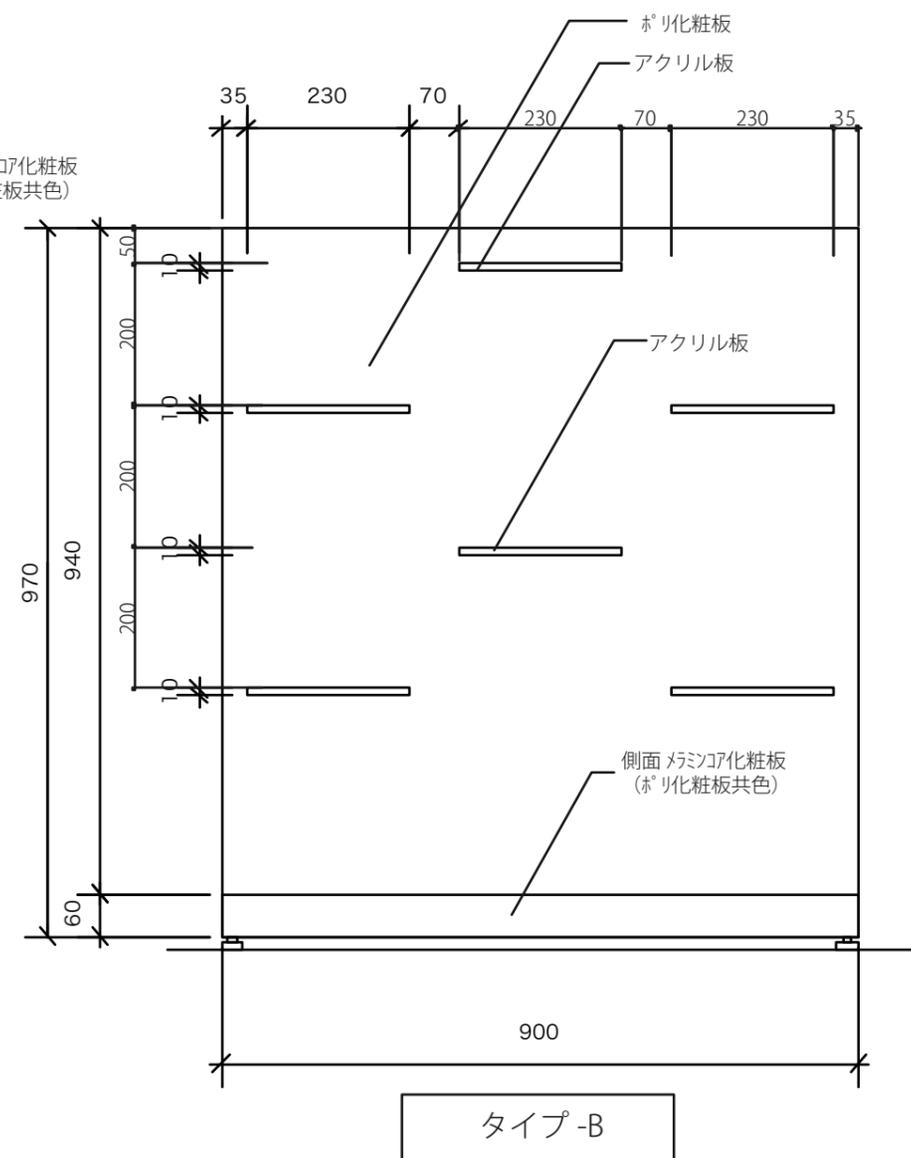
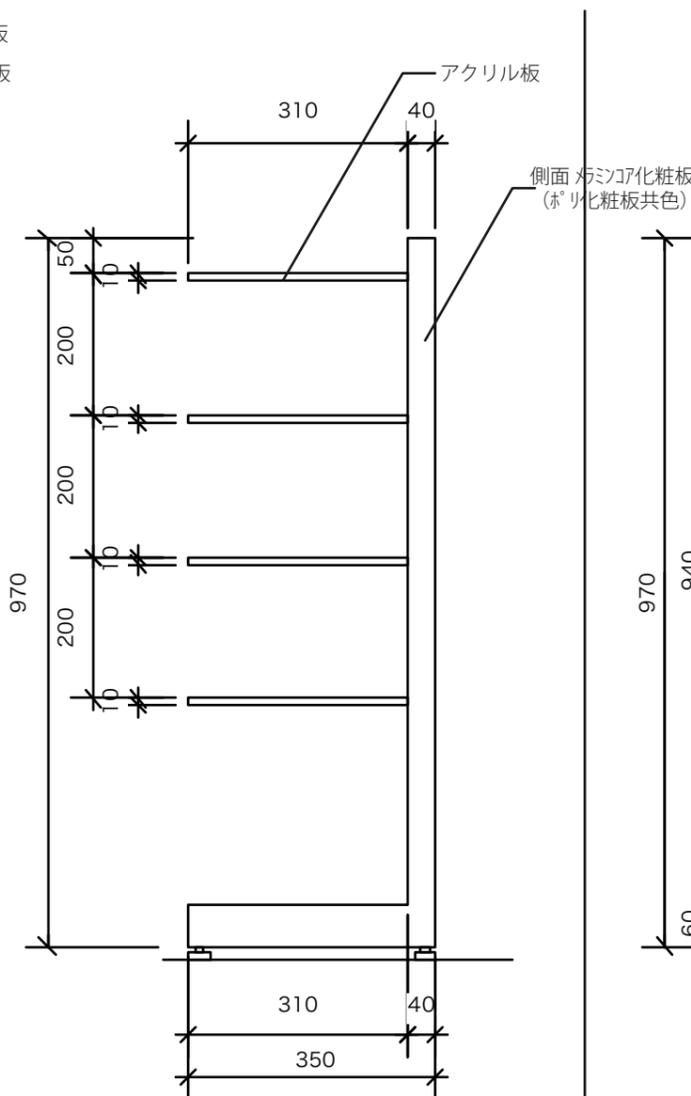
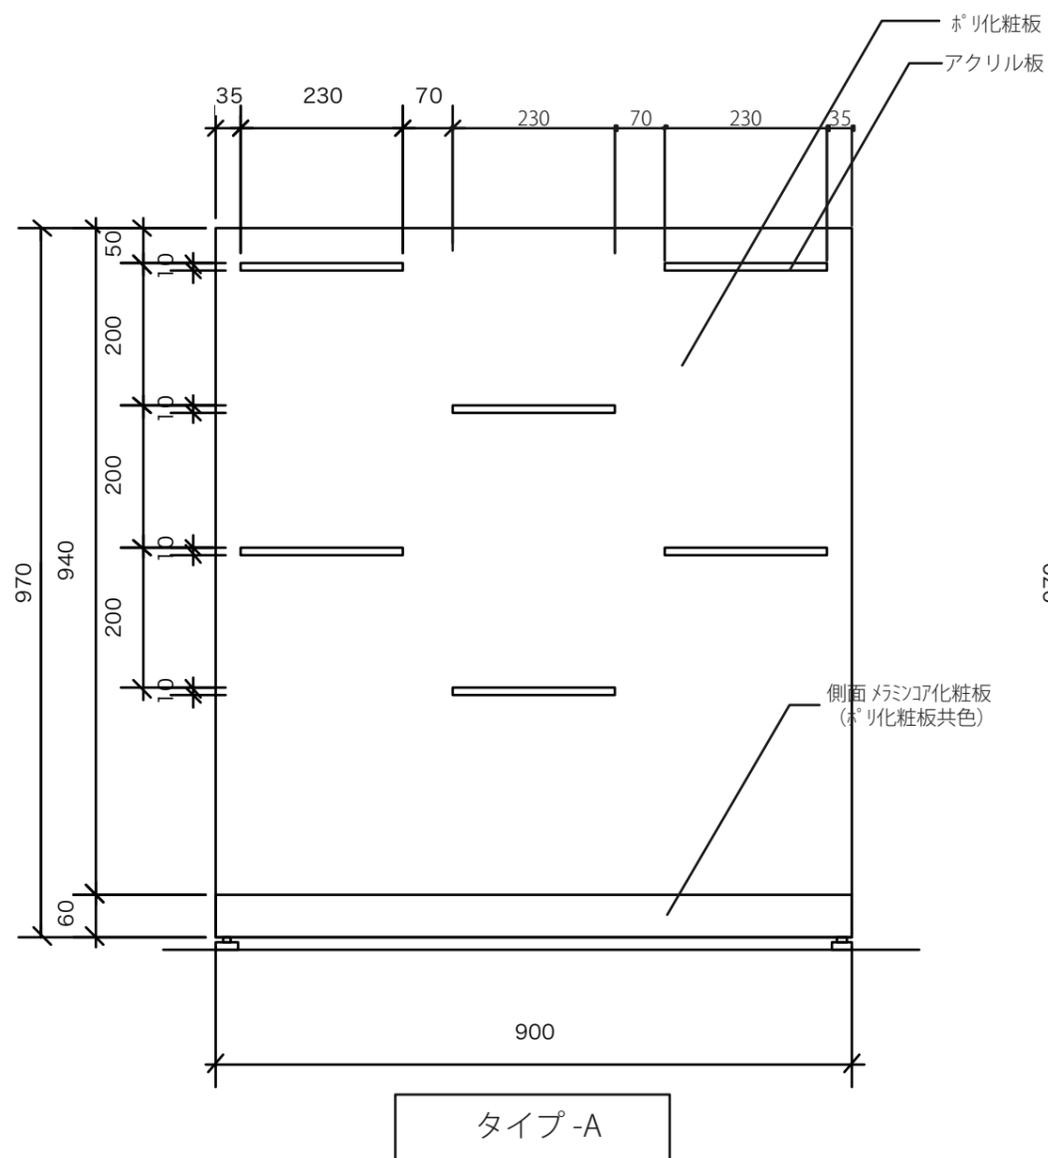


タイプ-A

タイプ-B

旅行チラシ・パンフレットコーナー 台数=1台		
仕様	品名	品番
仕上げ	ダ イノックシート	WG-846 スキ 柎目
仕上げ (パネル部 内側)	ホ リ化粧板	白
芯材	シナランバーコア 24t	
巾木	メラミン化粧板	建物室内巾木と共色
照明	LEDライン照明	昼光色 L=924×2

ダ イノックシート WG-846 スキ 柎目

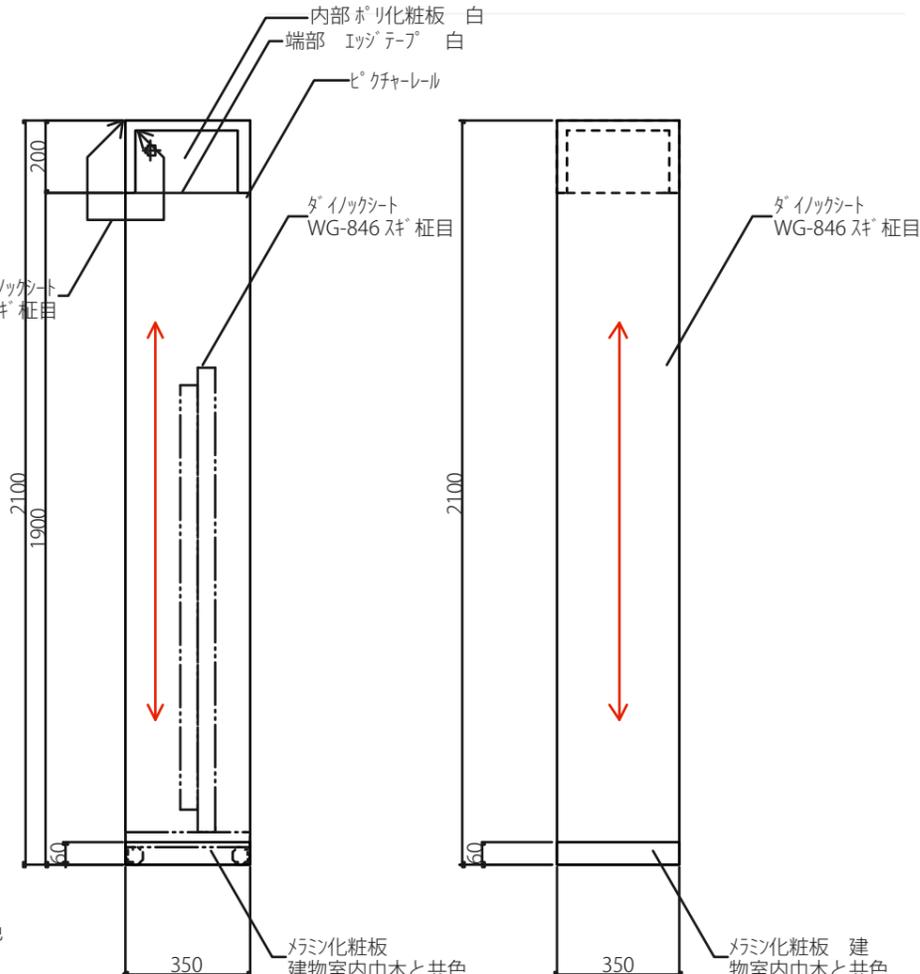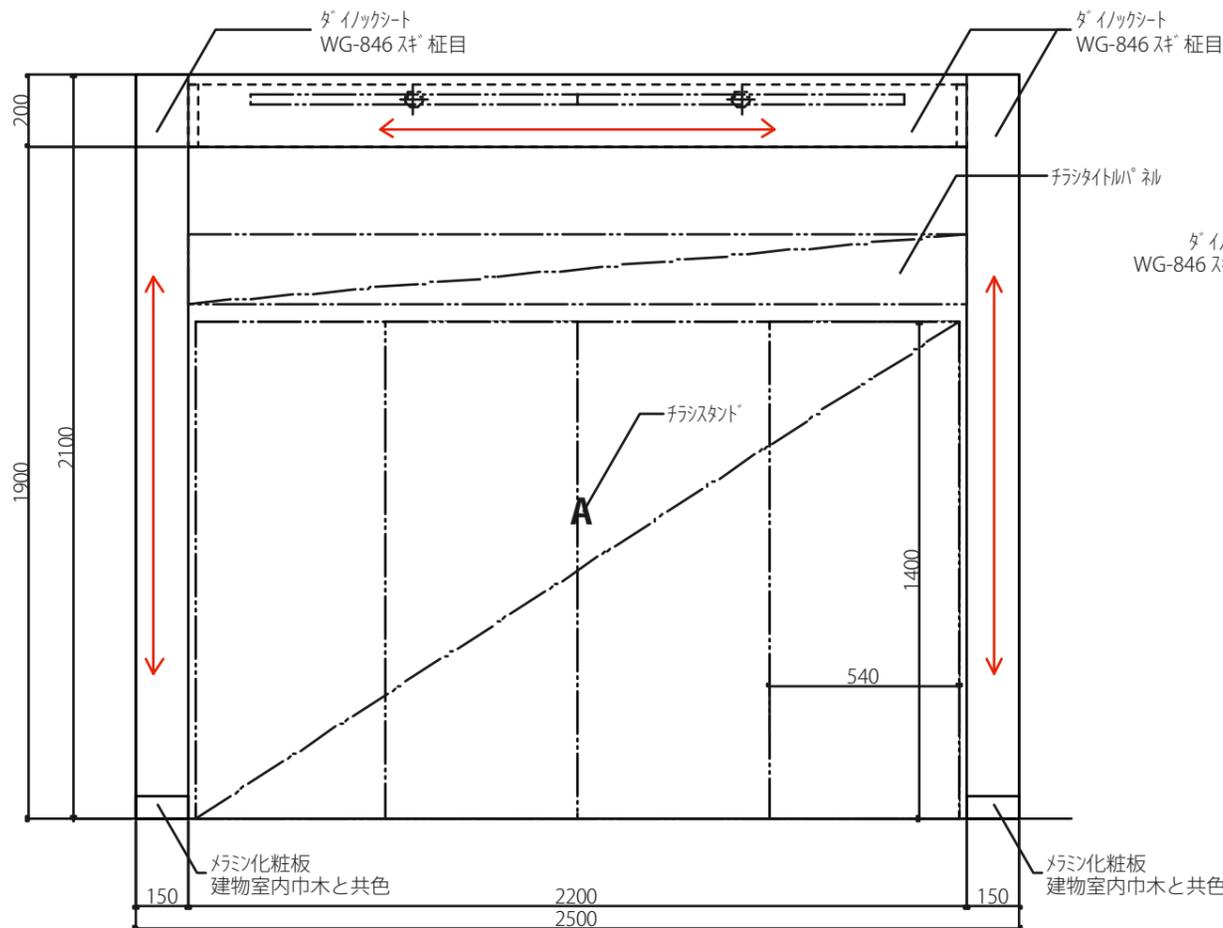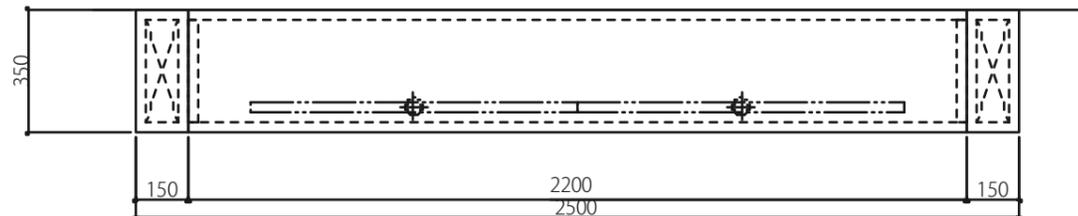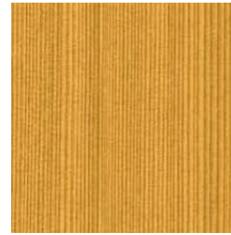

A

540W×350D×1400H×4台
10段×2列×4台=80種
トヨダプロダクツ
樹脂製 付付パンフレットスタンド
210CN オープン価格

B

PST-C407
1042W×430D×1500H×2台
7段×4列×2台=56種
トレータイプ/A4判
PSTC407/TOKIO 【PST-C407】
パンフレットスタンド
PST-C407 97,800円(税別)

C

222W×61D×329H/1台
5段×9列 (45台) =45種
株式会社 ファースト
ポリスチレンカタログラック
YR-400 (クリア) (A4判)
¥1,800 (税別)

コーヒーミーティングテーブル 台数=2台		
仕様	品名	品番
仕上げ	杉材 ↔	杉単板柾目 2t CL仕上げ
端部	杉材	杉柾目 5t CL仕上げ
芯材	シナランバーコア 30t	天板下面 CL仕上げ
脚	木	CL仕上げ

